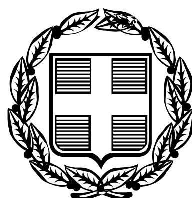


ΕΦΗΜΕΡΙΣ ΤΗΣ ΚΥΒΕΡΝΗΣΕΩΣ

ΤΗΣ ΕΛΛΗΝΙΚΗΣ ΔΗΜΟΚΡΑΤΙΑΣ

ΤΕΥΧΟΣ ΤΕΤΑΡΤΟ **Αρ. Φύλλου 86**

13 Φεβρουαρίου 2006

ΠΕΡΙΕΧΟΜΕΝΑ

ΑΠΟΦΑΣΕΙΣ

ΑΠΟΦΑΣΕΙΣ

Αριθμ. 15382/05 (1)

Καθορισμός Χερσαίας και Θαλάσσιας Ζώνης Λιμένα Φούρνων.

Ο ΓΕΝΙΚΟΣ ΓΡΑΜΜΑΤΕΑΣ ΠΕΡΙΦΕΡΕΙΑΣ
ΒΟΡΕΙΟΥ ΑΙΓΑΙΟΥ

Έχοντας υπόψη:

1. Τις διατάξεις του ν. 2503/1997 (ΦΕΚ 117Α΄) «Διοίκηση, οργάνωση, στελέχωση της Περιφέρειας, ρύθμιση θεμάτων για την τοπική αυτοδιοίκηση και άλλες διατάξεις».

2. Τις διατάξεις του άρθρου 21 του ν. 2971/2001 «περί αιγιαλού, παραλίας και άλλων διατάξεων» (ΦΕΚ 285 Α΄).

3. Την υπ' αριθμ. 92/2004 ομόφωνη απόφαση της Λιμενικής Επιτροπής του Λιμενικού Ταμείου Ν. Σάμου με την οποία εγκρίνεται το προτεινόμενο σχέδιο καθορισμού της Χερσαίας και Θαλάσσιας Ζώνης λιμένα Φούρνων προκειμένου να προωθηθεί ο διοικητικός καθορισμός της και ζητείται η σύμφωνη γνώμη του Υπουργείου Εμπορικής Ναυτιλίας, του Γ.ΕΝ, των Υπουργείων Οικονομικών, Περιβάλλοντος, Χωροταξίας και Δημοσίων έργων, Πολιτισμού και της Γενικής Δ/νσης Αλιείας του Υπουργείου Γεωργίας.

4. Το από Νοέμβριο 2005 τοπογραφικό διάγραμμα σε τρεις πινακίδες, του τοπογράφου μηχανικού Ιωάννη Κληρονομάκη, το οποίο εκπονήθηκε σύμφωνα με τις επιταγές του άρθρου 21 του ν. 2971/2001, θεωρήθηκε από τη Δ/νση Τεχνικών Υπηρεσιών της Ν.Α. Σάμου και απεικονίζει τα όρια της χερσαίας και θαλάσσιας ζώνης Λιμένα Φούρνων.

5. Την υπ' αριθμ. 8116.3/Φ.36/05/05/13.6.2005 σύμφωνη γνώμη της Δ/νσης Λιμενικής Πολιτικής του Υπουργείου Εμπορικής Ναυτιλίας.

6. Την υπ' αριθμ. ΓΕΝ/Α2-Ιε/ 544.5/ 661/05/15785/2.6.2005 σύμφωνη γνώμη του Γ.Ε.Ν..

7. Την υπ' αριθμ. Δ4γ/2033/Φ.44/Μ/2.8.2005 σύμφωνη γνώμη του Υ.ΠΕ.ΧΩ.Δ.Ε..

8. Την υπ' αριθμ. Φ4/3/1084/13.6.2005 σύμφωνη γνώμη του Υπουργείου Πολιτισμού.

9. Την υπ' αριθμ. 180276/17.3.2005 σύμφωνη γνώμη της Γενικής Δ/νσης Αλιείας του Υπουργείου Αγροτικής Ανάπτυξης και Τροφίμων.

10. Το υπ' αριθμ. 460/10.3.2005 έγγραφο του Λιμενικού Ταμείου Νομού Σάμου προς το Υπουργείο Οικονομίας και Οικονομικών, αποφασίζουμε:

Εγκρίνουμε την υπ' αριθμ. 92/20.12.2004 απόφαση της Λιμενικής Επιτροπής του Λιμενικού Ταμείου Ν. Σάμου με θέμα «Καθορισμός Χερσαίας και Θαλάσσιας Ζώνης Φούρνων»», καθώς και το από Νοέμβριο 2005 τοπογραφικό διάγραμμα σε τρεις πινακίδες, του τοπογράφου μηχανικού Ιωάννη Κληρονομάκη, το οποίο εκπονήθηκε σύμφωνα με τις επιταγές του άρθρου 21 του ν. 2971/2001, θεωρήθηκε από τη Δ/νση Τεχνικών Υπηρεσιών της Ν.Α. Σάμου και απεικονίζει τα όρια της χερσαίας και θαλάσσιας ζώνης Λιμένα Φούρνων.

Η απόφαση αυτή μαζί με την υπ' αριθμ. 92/20.12.2004 απόφαση της Λιμενικής Επιτροπής Σάμου και το ανωτέρω τοπογραφικό διάγραμμα να δημοσιευθούν στην Εφημερίδα της Κυβερνήσεως.

Μυτιλήνη, 19 Ιανουαρίου 2006

Ο Γενικός Γραμματέας Περιφέρειας κ.α.α.
Ο Γενικός Διευθυντής
Γ. ΒΑΘΡΑΚΟΥΛΗΣ

ΠΡΑΞΗ ΑΡΙΘΜ.: 92/2004
ΑΡΙΘΜΟΣ ΜΕΛΩΝ ΚΑΤΑ ΝΟΜΟ: 9

Στην Σάμο σήμερα 20 Δεκεμβρίου 2004, η Λιμενική Επιτροπή Νομού Σάμου συγκεντρώθηκε στα γραφεία της, ύστερα από την υπ' αριθμ. 1149/17.12.2004 έγγραφη πρόσκληση του Προέδρου της, για συνεδρίαση και ώρα 17:00 μ.μ.

Στην συνεδρίαση ήταν παρόντες: Νικόλαος Κατρακάζος, Πρόεδρος, Διαμαντής Μπονοφάς, Αντιπρόεδρος, Ευφροσύνη Γκόγκου - Βογιατζή, Αλέξανδρος Λυμπέρης, Γεώργιος Ανδρίτσος, Κωνσταντίνος Θρασυβούλου, ΜΕΛΗ.

Απόντες: Θωμάς Παλαμάρης, Σταμάτης Τσολακάκης, Ειρήνη Φώλα, ΜΕΛΗ.

Στην συνεδρίαση ήταν παρούσα και η Ανθούσα Μυτιληνού, σαν Γραμματέας.

Όταν βρέθηκε σε απαρτία η Επιτροπή, ο Πρόεδρος φέρνει για συζήτηση το θέμα που αναφέρεται στην πρόσκληση:

«Καθορισμός Χερσαίας και Θαλάσσιας Ζώνης Λιμένα Φούρνων Κορσεών»

Ο Πρόεδρος είπε:

Από το λιμάνι των Φούρνων και μέχρι τη θέση Ψιλή Άμμο, έχουν γίνει τρεις συνεχόμενοι γεωγραφικά καθορισμοί αιγιαλού και παραλίας:

1) Λιμάνι Φούρνων: ΦΕΚ 892/28.8.1992 τ.Δ΄

2) Φούρνοι προς Ψιλή Άμμο: ΦΕΚ 1111/22.12.1997 τ.Δ΄

3) Ψιλή Άμμος: ΦΕΚ 1513/24.12.1993 τ.Δ΄

Σας καταθέτω αντίγραφα των ήδη εγκεκριμένων τοπογραφικών διαγραμμάτων των προαναφερόμενων καθορισμών, στα οποία σχεδιάστηκε με πράσινο χρώμα η πολυγωνική της προτεινόμενης Χερσαίας Ζώνης. Στα ίδια διαγράμματα φαίνονται: Με κόκκινο χρώμα η πολυγωνική του αιγιαλού, με κίτρινο χρώμα η πολυγωνική της παραλίας και με κυανό χρώμα η πολυγωνική του παλαιού αιγιαλού. Σύμφωνα με το αρθ. 20 «Θαλάσσια ζώνη λιμένα» του ν. 2971/19.12.2001 (ΦΕΚ 285 τ.Α΄) η θαλάσσια ζώνη περιλαμβάνει τις λεκάνες λιμένων (συνεχόμενες με τον αιγιαλό ή τυχόν κατασκευασμένα κρηπιδώματα, μόλους, προβλήτες) και έκταση θάλασσας μέχρι απόσταση πεντακοσίων (500) μέτρων από τις ακτές της χερσαίας ζώνης. Η έκταση αυτή περιορίζεται και από τις δύο πλευρές από νοητό τόξο κύκλου, με κέντρο το άκρο της χερσαίας ζώνης και ακτίνα πεντακοσίων μέτρων και περικλείει τη θαλάσσια έκταση από σημείο του αιγιαλού, που κείται σε απόσταση πεντακοσίων (500) μέτρων από το άκρο της χερσαίας ζώνης μέχρι να συναντήσει την ανωτέρω γραμμή σε απόσταση πεντακοσίων (500) μέτρων από τις ακτές της χερσαίας ζώνης. Αν τα νερά της θαλάσσιας ζώνης είναι αβαθή, η θαλάσσια ζώνη λιμένα δύναται να επεκταθεί και πέρα από τη γραμμή των πεντακοσίων (500) μέτρων μέχρι να συναντήσει την ισοβαθή γραμμή των τριάντα (30) μέτρων.

Επίσης, σύμφωνα με το αρθρ. 21 «Καθορισμός χερσαίας και θαλάσσιας ζώνης λιμένα» του ιδίου νόμου, το όριο, οι χρήσεις γης και το εν γένει σχέδιο ανάπτυξης της χερσαίας και θαλάσσιας ζώνης λιμένα καθορίζεται με απόφαση του οικείου φορέα διοίκησης και εκμετάλλευσης λιμένα κατόπιν σύμφωνης γνώμης του Υπουργείου Εμπορικής Ναυτιλίας, του Γ.Ε.Ν., του Υπουργείου Οικονομικών, του Υπουργείου Περιβάλλοντος, Χωροταξίας και Δημοσίων Έργων, του Υπουργείου Πολιτισμού και της Γενικής Διεύθυνσης Αλιείας του Υπουργείου Γεωργίας.

Ο καθορισμός του ανωτέρω ορίου γίνεται με πράσινη γραμμή σε αντίγραφο του διαγράμματος καθορισμού του αιγιαλού ή σε άλλο διάγραμμα μικρότερης κλίμακας, που έχει συνταχθεί με τις ίδιες προδιαγραφές, ενημερωμένο βυθομετρικά μέχρι την ισοβαθή των είκοσι (20) μέτρων. Το διάγραμμα θεωρείται για την ακρίβεια της αποτύπωσης από τη Δ/νση Τεχνικών Υπηρεσιών της Νομ/κής Αυτ/σης. Η περιγραφή της οριοθετούμενης χερσαίας ζώνης, με επεξήγηση των χρησιμοποιηθέντων σταθερών οροθετικών σημείων (που έχουν εξασφαλιστεί ΚΑΙ με την ένταξη τους στο Κρατικό Τριγωνομετρικό Δίκτυο ΕΓΣΑ 87) φαίνεται στον παρακάτω πίνακα:

ΚΟΡΥΦΕΣ ΧΕΡΣΑΙΑΣ ΖΩΝΗΣ

α/α	Κωδικός	X (ΕΓΣΑ)	Y (ΕΓΣΑ)	Περιγραφή
1	Α	718767,375	4161381,053	Ορόσημο
2	Β	718790,079	4161393,731	Ορόσημο
3	Γ	718814,095	4161429,110	Γωνία κτιρίου
4	Δ	718833,887	4161458,267	Γωνία τοιχείου περίφραξης
5	Ε	718836,767	4161459,729	Γωνία κτιρίου
6	Ζ	718843,231	4161473,936	Γωνία κτιρίου
7	Η	718841,204	4161488,459	Γωνία τοιχείου αντιστήριξης
8	Θ	718853,117	4161519,305	Γωνία κτιρίου
9	Ι	718857,718	4161531,100	Γωνία κτιρίου
10	Κ	718847,725	4161542,487	Γωνία κτιρίου
11	Λ	718852,851	4161555,213	Γωνία κτιρίου
12	Μ	718847,596	4161558,849	Γωνία κτιρίου
13	Ν	718851,656	4161568,928	Γωνία κτιρίου
14	Ξ	718858,076	4161573,708	Γωνία κτιρίου
15	Ο	718858,242	4161589,775	Γωνία κτιρίου
16	Π	718861,631	4161596,419	Γωνία κτιρίου
17	Ρ	718843,880	4161634,344	Γωνία κτιρίου
18	Σ	718834,426	4161633,682	Γωνία κτιρίου
19	Τ	718823,255	4161654,413	Γωνία κτιρίου
20	Υ	718822,508	4161654,065	Γωνία κτιρίου

21	Φ	718821,570	4161655,963	Γωνία κτιρίου
22	Χ	718822,047	4161658,135	Γωνία κτιρίου
23	Ψ	718820,976	4161669,063	Γωνία κτιρίου - αρχή τοιχείου αντιστήριξης
24	Ω	718811,771	4161680,353	Γωνία κτιρίου
25	Α΄	718791,783	4161698,840	Γωνία τσιμεντένιας κλίμακας ανόδου
26	Β΄	718785,000	4161704,573	Γωνία κτιρίου
27	Γ΄	718780,707	4161708,989	Γωνία κτιρίου
28	Δ΄	718782,327	4161710,587	Γωνία κτιρίου
29	Ε΄	718775,060	4161717,840	Γωνία κτιρίου
30	Ζ΄	718751,089	4161727,059	Γωνία κτιρίου
31	Η΄	718748,994	4161717,495	Γωνία τοιχείου αντιστήριξης
32	Θ΄	718738,555	4161713,643	Γωνία τοιχείου αντιστήριξης
33	Ι΄	718685,087	4161736,956	Ορόσημο
34	Κ΄	718663,391	4161729,489	Ορόσημο
35	Λ΄	718643,721	4161780,326	Ορόσημο
36	Μ΄	718622,173	4161828,813	Ορόσημο
37	Ν΄	718574,477	4161880,356	Ορόσημο
38	Ξ΄	718558,256	4161916,646	Ορόσημο
39	Ο΄	718562,001	4161979,390	Ορόσημο
40	Π΄	718529,949	4162043,890	Ορόσημο
41	Ρ΄	718525,024	4162066,504	Ορόσημο
42	Σ΄	718519,437	4162107,471	Γωνία κτιρίου
43	Τ΄	718516,339	4162128,565	Ορόσημο
44	Υ΄	718519,037	4162146,610	Ορόσημο
45	Φ΄	718487,354	4162196,197	Ορόσημο
46	Χ΄	718442,259	4162229,272	Ορόσημο
47	Ψ΄	718371,569	4162238,368	Ορόσημο
48	Ω΄	718289,935	4162224,799	Ορόσημο

Η πολυγωνική οριογραμμή της χερσαίας ζώνης αποτελείται αποκλειστικά από ευθύγραμμα τμήματα, οι κορυφές των οποίων φαίνονται στον παραπάνω πίνακα.

Στην οριοθετούμενη ζώνη λιμένα δεν περιλαμβάνονται καθ' ολοκληρία (ή τμήματα) ιδιοκτησίες (αγροτεμάχια ή οικόπεδα) ή κτίσματα ιδιωτών, σύμφωνα με την υπ' αριθμ. 60/17.1.2005 βεβαίωση του Δημάρχου Φούρνων και η γραμμή της χερσαίας ζώνης δεν τέμνει κτίσματα ανήκοντα σε ιδιώτες.

Δεν έχει υπαχθεί στη χερσαία ζώνη, δάσος ή δασική έκταση, σύμφωνα με την υπ' αριθμ. 1711/24.1.2005 βεβαίωση της Δασικής Υπηρεσίας Σάμου.

Η οριογραμμή της χερσαίας ζώνης περιλαμβάνει τουλάχιστον τον αιγιαλό και σε καμία περίπτωση δεν χαράχθηκε εσώτερα αυτού.


Οι γνώμες των ανωτέρω αναφερόμενων φορέων παρέχονται μέσα σε τρεις (3) μήνες από τη λήψη σχεδίου απόφασης του αρμόδιου φορέα διοίκησης και εκμετάλλευσης λιμένα, που συνοδεύεται από το οικείο τοπογραφικό διάγραμμα. Σε περίπτωση που η πιο πάνω τρίμηνη προθεσμία περάσει άπρακτη, ο καθορισμός του ορίου της χερσαίας και θαλάσσιας ζώνης γίνεται και χωρίς τις άνω γνώμες. Η απόφαση του φορέα διοίκησης και εκμετάλλευσης λιμένα εγκρίνεται από το Γενικό Γραμματέα της Περιφέρειας και δημοσιεύεται στην Εφημερίδα της Κυβερνήσεως μαζί με το διάγραμμα.


Σας παρακαλώ ν' αποφασίσετε σχετικά.

Η Λιμενική Επιτροπή αφού άκουσε τον Πρόεδρό της να λέει τ' ανωτέρω, έχουσα υπόψη της, τα άρθρα 20 & 21 του ν. 2971/19.12.2001 (ΦΕΚ 285 τ.Α΄) και τα εγκεκριμένα τοπογραφικά διαγράμματα των προαναφερομένων καθορισμών Αιγιαλού και Παραλίας λιμένα Φούρνων έως Ψιλή Άμμο, αποφασίζει ομόφωνα:

Εγκρίνει το προτεινόμενο σχέδιο καθορισμού της Χερσαίας και Θαλάσσιας Ζώνης λιμένα Φούρνων, προκειμένου να προωθηθεί ο διοικητικός καθορισμός της και ζητά τη σύμφωνη γνώμη του Υπουργείου Εμπορικής Ναυτιλίας, του Γ.Ε.Ν., του Υπουργείου Οικονομικών, του Υπουργείου Περιβάλλοντος, Χωροταξίας και Δημοσίων Έργων, του Υπουργείου Πολιτισμού και της Γενικής Διεύθυνσης Αλιείας του Υπουργείου Γεωργίας.

Για τη Λιμενική Επιτροπή
Ο Πρόεδρος
ΝΙΚΟΛΑΟΣ ΚΑΤΡΑΚΑΖΟΣ

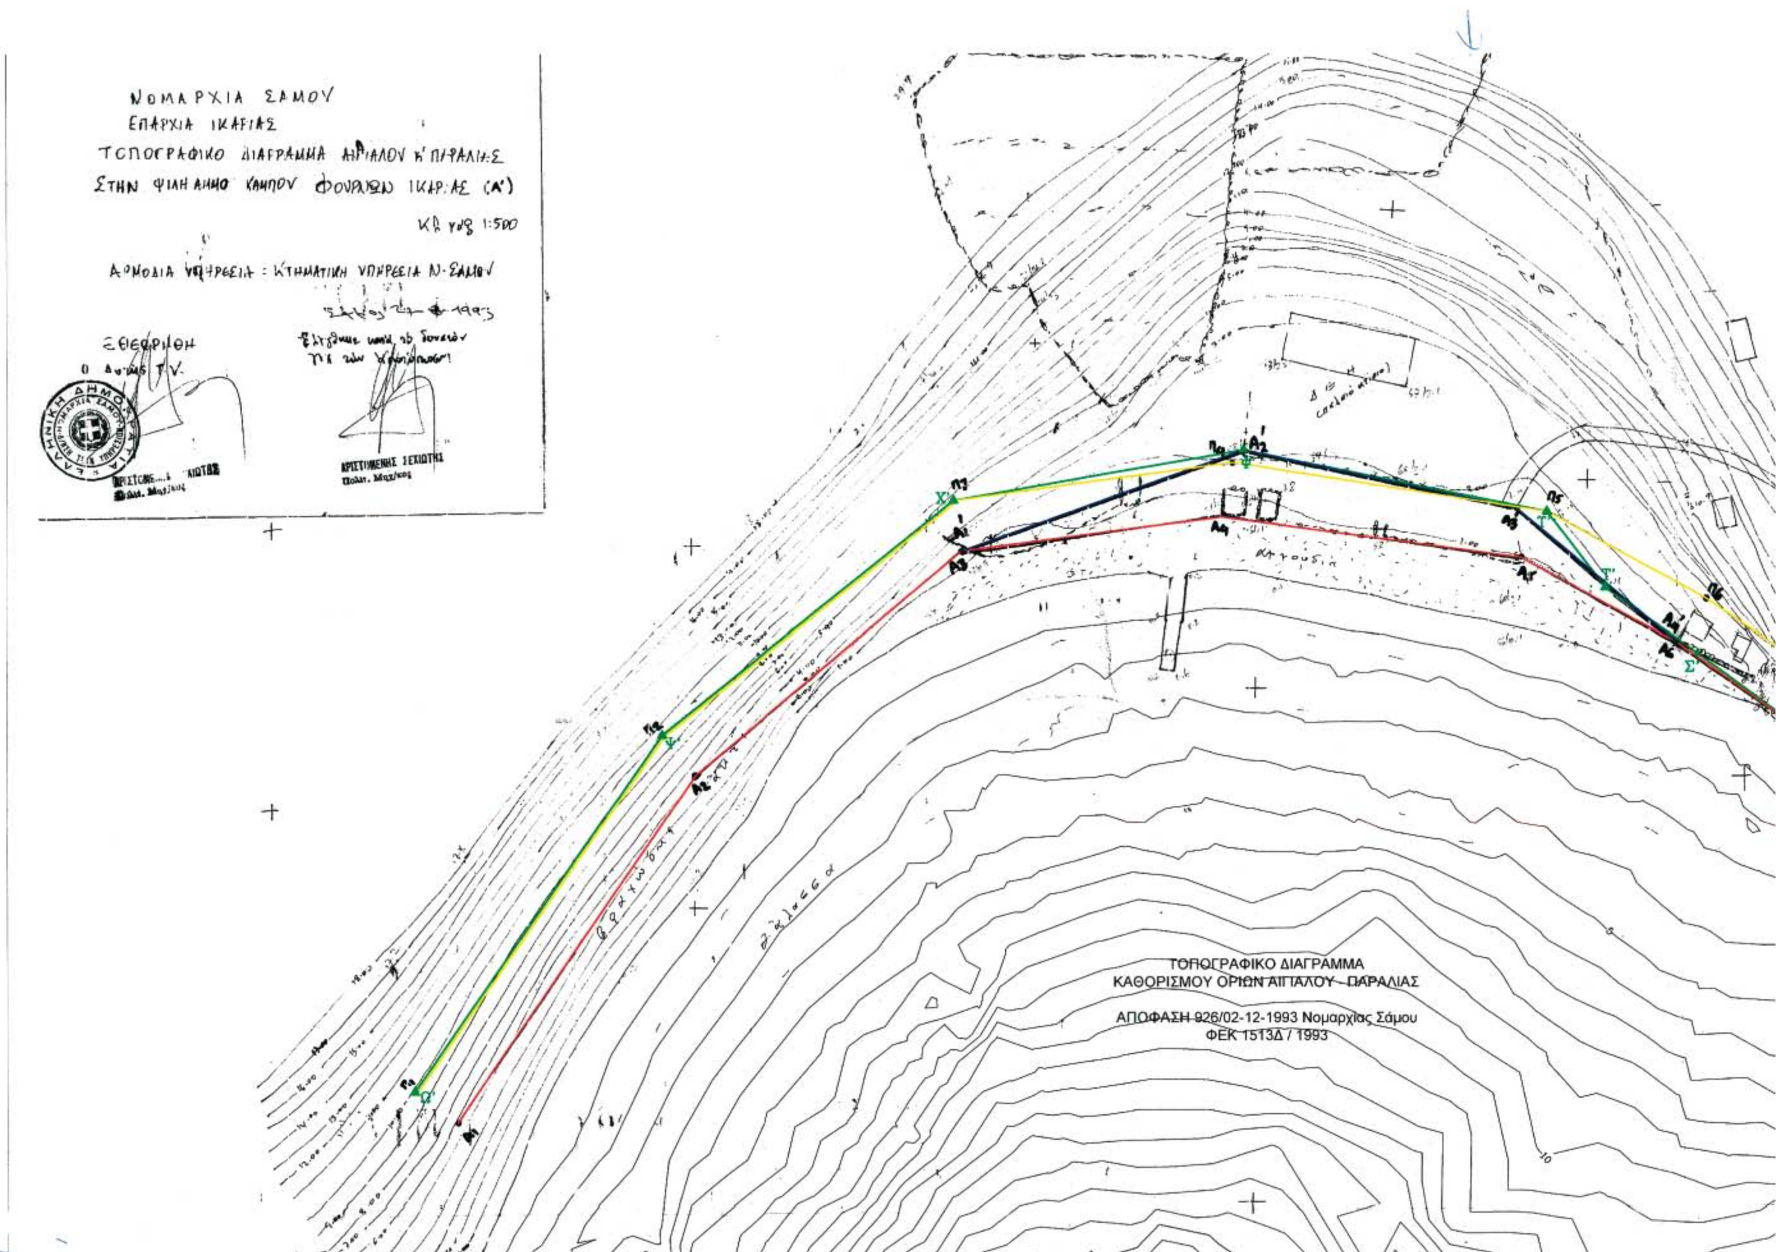
ΝΟΜΑΡΧΙΑ ΣΑΜΟΥ
ΕΠΑΡΧΙΑ ΙΚΑΡΙΑΣ
ΤΟΠΟΓΡΑΦΙΚΟ ΔΙΑΓΡΑΜΜΑ
ΚΑΜΠΟΥ
ΑΡΜΟΔΙΑ ΥΠΗΡΕΣΙΑ : ΚΤΗΜΑΤΙΚΗ ΥΠΗΡΕΣΙΑ Ν. ΣΑΜΟΥ
ΘΕΩΡΗΘΗΚΕ
ΤΟΠΟΓΡΑΦΙΚΟ ΔΙΑΓΡΑΜΜΑ
ΚΑΘΟΡΙΣΜΟΥ ΟΡΙΩΝ ΑΙΓΙΑΛΟΥ - ΠΑΡΑΛΙΑΣ
ΑΠΟΦΑΣΗ 926/02-12-1993 Νομαρχίας Σάμου
ΦΕΚ 1513Δ / 1993

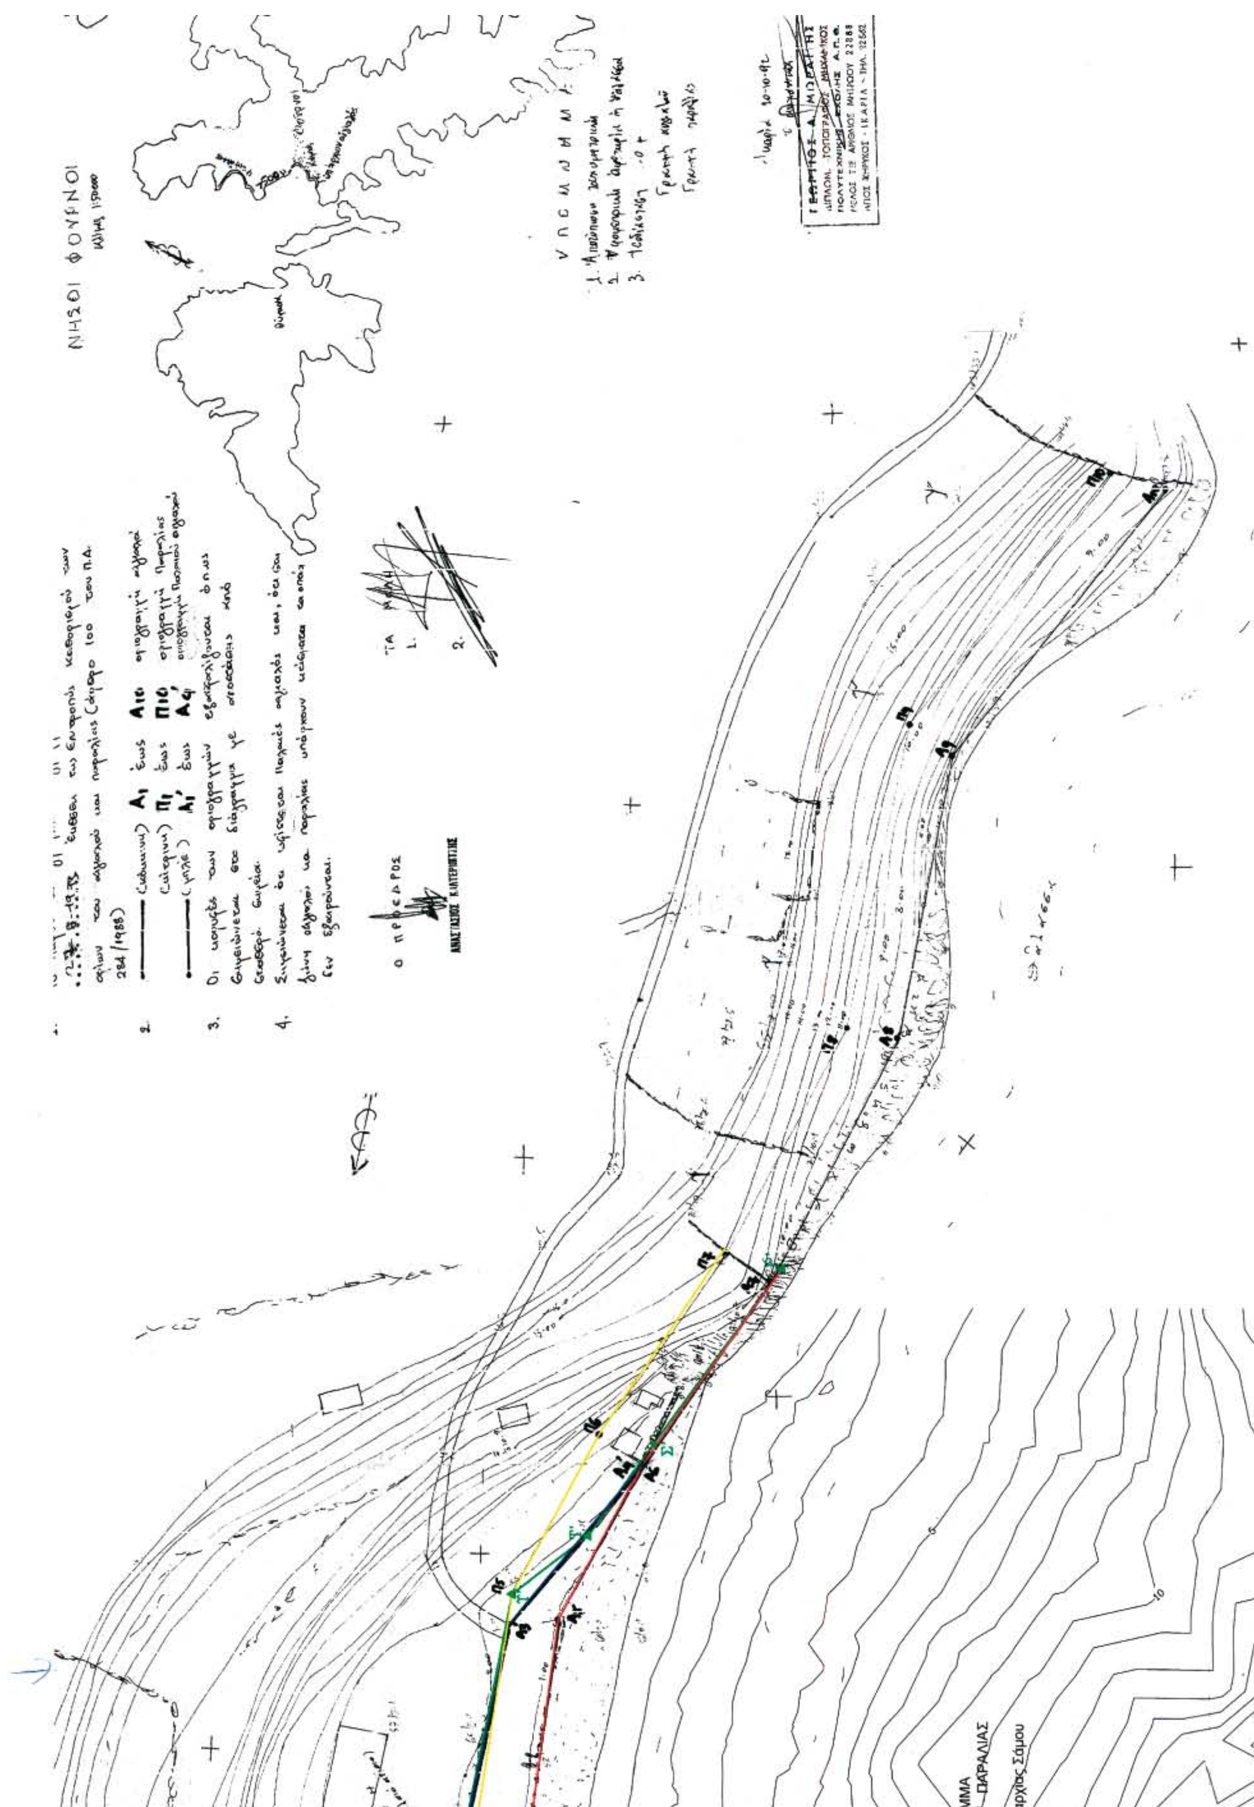
ΝΗΣΟΙ ΦΟΥΡΝΟΙ
Ο ΠΡΟΕΔΡΟΣ
ΤΑ ΜΕΛΗ
ΠΑΡΑΛΙΑΣ

ΝΗΣΟΙ ΦΟΥΡΝΟΙ

Κλίμαξ 1:50000

ΥΠΟΜΝΗΜΑ:

1. Αποτύπωση αιγιαλού
2. Φωτογραφική αποτύπωση ή παραλία
3. Ισοϋψής

Γραμμή αιγιαλού

Γραμμή παραλίας

Ικαρία 10-10-92

Ο συντάξας

ΓΕΩΡΓΙΟΣ Α. ΜΩΡΑΪΤΗΣ
ΔΙΠΛΩΜ. ΤΟΠΟΓΡΑΦΟΣ ΜΗΧΑΝΙΚΟΣ
ΠΟΛΥΤΕΧΝΙΚΗΣ ΣΧΟΛΗΣ Α.Π.Θ.
ΜΕΛΟΣ ΤΕΕ ΑΡΙΘΜΟΣ ΜΗΤΡΩΟΥ 22888
ΑΓΙΟΣ ΚΗΡΥΚΟΣ - ΙΚΑΡΙΑ - ΤΗΛ. 22562


ΚΟΡΥΦΕΣ ΧΕΡΣΑΙΑΣ ΖΩΝΗΣ

α/α	Κωδικος	Χ (ΕΓΣΑ)	Υ (ΕΓΣΑ)	Περιγραφή
1	Α	718767,375	4161381,053	Ορόσημο
2	Β	718790,079	4161393,731	Ορόσημο
3	Γ	718814,095	4161429,110	Γωνία κτιρίου
4	Δ	718833,887	4161458,267	Γωνία τοιχείου περίφραξης
5	Ε	718836,767	4161459,729	Γωνία κτιρίου
6	Ζ	718843,231	4161473,936	Γωνία κτιρίου
7	Η	718841,204	4161488,459	Γωνία τοιχειου αντιστήριξης
8	Θ	718853,117	4161519,305	Γωνία κτιρίου
9	Ι	718857,718	4161531,100	Γωνία κτιρίου
10	Κ	718847,725	4161542,487	Γωνία κτιρίου
11	Λ	718852,851	4161555,213	Γωνία κτιρίου
12	Μ	718847,596	4161558,849	Γωνία κτιρίου
13	Ν	718851,656	4161568,928	Γωνία κτιρίου
14	Ξ	718858,076	4161573,708	Γωνία κτιρίου
15	Ο	718858,242	4161589,775	Γωνία κτιρίου
16	Π	718861,631	4161596,419	Γωνία κτιρίου
17	Ρ	[illegible]	[illegible]	[illegible]

Το παρόν διάγραμμα συνοδεύει την αριθμόν 92/20-12-2004 πράξη της Λιμενικής Επιτροπής Νομού Σάμου.

ΕΛΛΗΝΙΚΗ ΔΗΜΟΚΡΑΤΙΑ
ΠΡΟΕΔΡΟΣ ΔΣ ΛΙΜΕΝΙΚΟΥ ΤΑΜΕΙΟΥ ΝΟΜΟΥ ΣΑΜΟΥ
ΝΙΚΟΛΑΟΣ ΚΑΤΡΑΚΑΖΟΣ


-15
-20
-25
-30
-35
-40
ΕΘΝΙΚΟ ΤΥΠΟΓΡΑΦΕΙΟ
Για τεχνικούς λόγους στο σχεδιάγραμμα
έγινε σμίκρυνση κατά ποσοστό 35 %

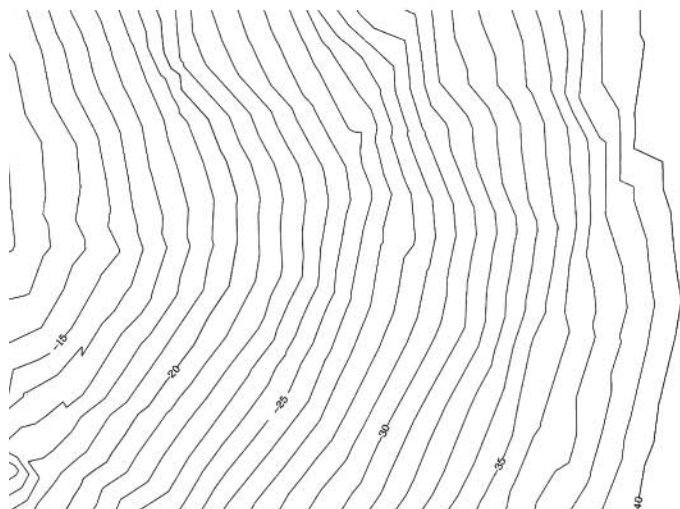
15
20
25
30
35
40

17	Ρ	718843,880	4161634,344	Γωνία κτιρίου
18	Σ	718834,426	4161633,682	Γωνία κτιρίου
19	Τ	718823,255	4161654,413	Γωνία κτιρίου
20	Υ	718822,508	4161654,065	Γωνία κτιρίου
21	Φ	718821,570	4161655,963	Γωνία κτιρίου
22	Χ	718822,047	4161658,135	Γωνία κτιρίου
23	Ψ	718820,976	4161669,063	Γωνία κτιρίου-αρχή τοιχειου αντιστήριξης
24	Ω	718811,771	4161680,353	Γωνία κτιρίου
25	Α'	718791,783	4161698,840	Γωνία τσιμεντένιας κλίμακας ανόδου
26	Β'	718785,000	4161704,573	Γωνία κτιρίου
27	Γ'	718780,707	4161708,989	Γωνία κτιρίου
28	Δ'	718782,327	4161710,587	Γωνία κτιρίου
29	Ε'	718775,060	4161717,840	Γωνία κτιρίου
30	Ζ'	718751,089	4161727,059	Γωνία κτιρίου
31	Η'	718748,994	4161717,495	Γωνία τοιχειου αντιστήριξης
32	Θ'	718738,555	4161713,643	Γωνία τοιχειου αντιστήριξης
33	Ι'	718685,087	4161736,956	Ορόσημο
34	Κ'	718663,391	4161729,489	Ορόσημο
35	Λ'	718643,721	4161780,326	Ορόσημο
36	Μ'	718622,173	4161828,813	Ορόσημο
37	Ν'	718574,477	4161880,356	Ορόσημο
38	Ξ	718558,256	4161916,646	Ορόσημο
39	Ο'	718562,001	4161979,390	Ορόσημο
40	Π'	718529,949	4162043,890	Ορόσημο
41	Ρ'	718525,024	4162066,504	Ορόσημο
42	Σ'	718519,437	4162107,471	Γωνία κτιρίου
43	Τ'	718516,339	4162128,565	Ορόσημο
44	Υ'	718519,037	4162146,610	Ορόσημο
45	Φ'	718487,354	4162196,197	Ορόσημο
46	Χ'	718442,259	4162229,272	Ορόσημο
47	Ψ'	718371,569	4162238,368	Ορόσημο
48	Ω'	718289,935	4162224,799	Ορόσημο

ΥΠΟΜΝΗΜΑ ΣΥΜΒΟΛΩΝ

Σύμβολο	Περιγραφή	Σύμβολο	Περιγραφή
Δ	Ορόσημο κορυφής χερσαίας ζώνης από σκυρόδεμα (βάθρο).		
	Έγχρωμες γραμμές		
(κόκκινη γραμμή)	γραμμή αιγιαλού		
(κίτρινη γραμμή)	γραμμή παραλίας		
(μπλε γραμμή)	γραμμή παλαιού αιγιαλού		
(πράσινη γραμμή)	γραμμή χερσαίας ζώνης		

ΘΕΣΜΟΘΕΤΗΣΗ ΓΡΑΜΜΩΝ ΑΙΓΙΑΛΟΥ και ΠΑΡΑΛΙΑΣ

Ονομα	Πινακίδα	Απόφαση	ΦΕΚ
Λιμενας Φουρνων	1	377/03-08-1992/ Νομαρχια Σαμου	892Δ / 1992
Ψιλη Αμμος Καμπου Φουρνων Β'	2	1114069/8097/Β0010/26-11-1997 Υπουργειο Οικονομικων	1111Δ / 1997
Ψιλη Αμμος Καμπου Φουρνων Α'	3	926/02-12-1993 Νομαρχια Σαμου	1513Δ / 1993

ΠΑΡΑΤΗΡΗΣΕΙΣ – ΕΠΙΣΗΜΑΝΣΕΙΣ

--- Η χερσαία ζώνη οριοθετείται αποκλειστικά από ευθύγραμμα τμήματα οι κορυφές των οποίων είναι ενταγμένες στο κρατικό τριγωνομετρικό δίκτυο (ΕΓΣΑ87) (άρα και πλήρως εξασφαλισμένες) και η περιγραφή της θέσης αυτών παρουσιάζεται στον αντίστοιχο πίνακα.

--- Όπου η χερσαία ζώνη οριοθετείται από ορόσημα τοποθετούνται βάθρα από σκυρόδεμα.


--- Εντός της χερσαίας ζώνης **δεν** περιλαμβάνονται καθ' ολοκληρίαν (ή τμήματα) ιδιοκτησίες (αγροτεμάχια ή οικόπεδα) ή κτίσματα ιδιωτών, σύμφωνα με την αριθμόν 60/17-01-2005 βεβαίωση του Δημάρχου Φούρνων.

--- Η γραμμή της χερσαίας ζώνης δεν τέμνει κτίσματα ανήκοντα σε ιδιώτες.

--- Δεν έχει υπαχθεί στην χερσαία ζώνη δάσος ή δασική έκταση σύμφωνα με την αριθμόν 1711/24-01-2005 βεβαίωση της Δασικής υπηρεσίας Σάμου.



ΔΙΑΓΡΑΜΜΑ ΕΥΡΥΤΕΡΗΣ ΠΕΡΙΟΧΗΣ

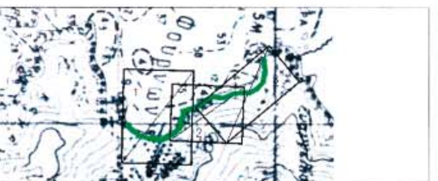

ΛΙΜΕΝΙΚΟ ΤΑΜΕΙΟ ΣΑΜΟΥ

ΔΝΣΗ ΤΕΧΝΙΚΩΝ ΥΠΗΡΕΣΙΩΝ ΝΟΜΑΡΧΙΑΚΗΣ ΑΥΤΟΔΙΟΙΚΗΣΗΣ ΣΑΜΟΥ

ΕΡΓΟ: ΚΑΘΟΡΙΣΜΟΣ ΧΕΡΣΑΙΑΣ ΖΩΝΗΣ ΚΑΙ ΘΑΛΑΣΣΙΑΣ ΖΩΝΗΣ ΛΙΜΕΝΑ ΦΟΥΡΝΩΝ

ΙΩΑΝΝΗΣ ΚΛΗΡΟΝΟΜΑΚΗΣ ΜΟΝ. Ε.Π.Ε.

ΜΕΛΕΤΗ: ΤΟΠΟΓΡΑΦΙΚΗ ΑΠΟΤΥΠΩΣΗ

ΘΕΜΑ: ΤΟΠΟΓΡΑΦΙΚΑ ΔΙΑΓΡΑΜΜΑΤΑ	
[illegible]	ΝΟΕΜΒΡΙΟΣ 2005
ΚΛΙΜΑΚΑ:	1/500
ΑΡ. ΤΕΥΧΟΥΣ:	ΤΟΠ.3_3
ΚΩΔ. ΕΡΓΟΥ:	05_30


ΚΛΗΡΟΝΟΜΑΚΗΣ ΙΩΑΝΝΗΣ Αγρονόμος Τοπογράφος Μηχανικός


ΙΩΑΝΝΗΣ ΚΛΗΡΟΝΟΜΑΚΗΣ Μ. ΕΠΕ
"ΗΝΙΟΧΟΣ Μ.ΕΠΕ" ΑΦΜ 999340098
ΤΕΧΝΙΚΟΙ ΣΥΜΒΟΥΛΟΙ ΤΕΕ 6655
ΜΕΛΕΤΗ ΕΠΙΒΛ. ΕΡΓΩΝ ΓΕΜ 7923
ΛΥΚΟΥΡΓΟΥ & ΠΟΛΥΚΡΑΤΗ 83100
ΔΟΥ ΣΑΜΟΥ Fax. 22730-23535

Ι. ΚΛΗΡΟΝΟΜΑΚΗΣ Αγρ. Τοπ. Μηχ.

	ΕΝΕΡΓΕΙΑ		ΟΝΟΜ/ΜΟ	ΗΜ/ΝΙΑ	ΥΠΟΓΡΑΦΗ
ΓΙΑ ΤΗΝ ΔΙΕΥΘΥΝΟΥΣΑ ΥΠΗΡΕΣΙΑ	ΕΛΕΓΧΘΗΚΕ	Η ΕΠΙΒΛΕΠΟΥΣΑ ΜΗΧΑΝΙΚΟΣ	ΚΑΛΛΙΡΟΗ ΦΕΡΕΝΤΙΝΟΥ	14 ΔΕΚ 2005	
		Ο ΠΡΟΙΣΤΑΜΕΝΟΣ ΓΡΑΦΕΙΟΥ ΜΕΛΕΤΩΝ	ΓΕΩΡΓΙΟΣ ΒΑΣΙΛΕΙΟΥ	15 ΔΕΚ 2005	
	ΘΕΩΡΗΘΗΚΕ	Η ΔΙΕΥΘΥΝΤΗΣ ΤΕΧΝΙΚΩΝ ΥΠΗΡΕΣΙΩΝ	ΜΑΡΙΑ ΒΕΝΕΤΗ	15 ΔΕΚ 2005	
ΓΙΑ ΤΟ ΛΙΜΕΝΙΚΟ ΤΑΜΕΙΟ	ΕΝΕΡΓΕΙΑ		ΟΝΟΜ/ΜΟ	ΗΜ/ΝΙΑ	ΥΠΟΓΡΑΦΗ
	ΘΕΩΡΗΘΗΚΕ	Ο ΠΡΟΕΔΡΟΣ ΤΟΥ ΛΙΜΕΝΙΚΟΥ ΤΑΜΕΙΟΥ	ΝΙΚΟΛΑΟΣ ΚΑΤΡΑΚΑΖΟΣ		
	ΕΓΚΡΙΘΗΚΕ	ΕΓΚΡΙΤΙΚΗ ΑΠΟΦΑΣΗ			


-15
-20
-25
-30
-35
-40

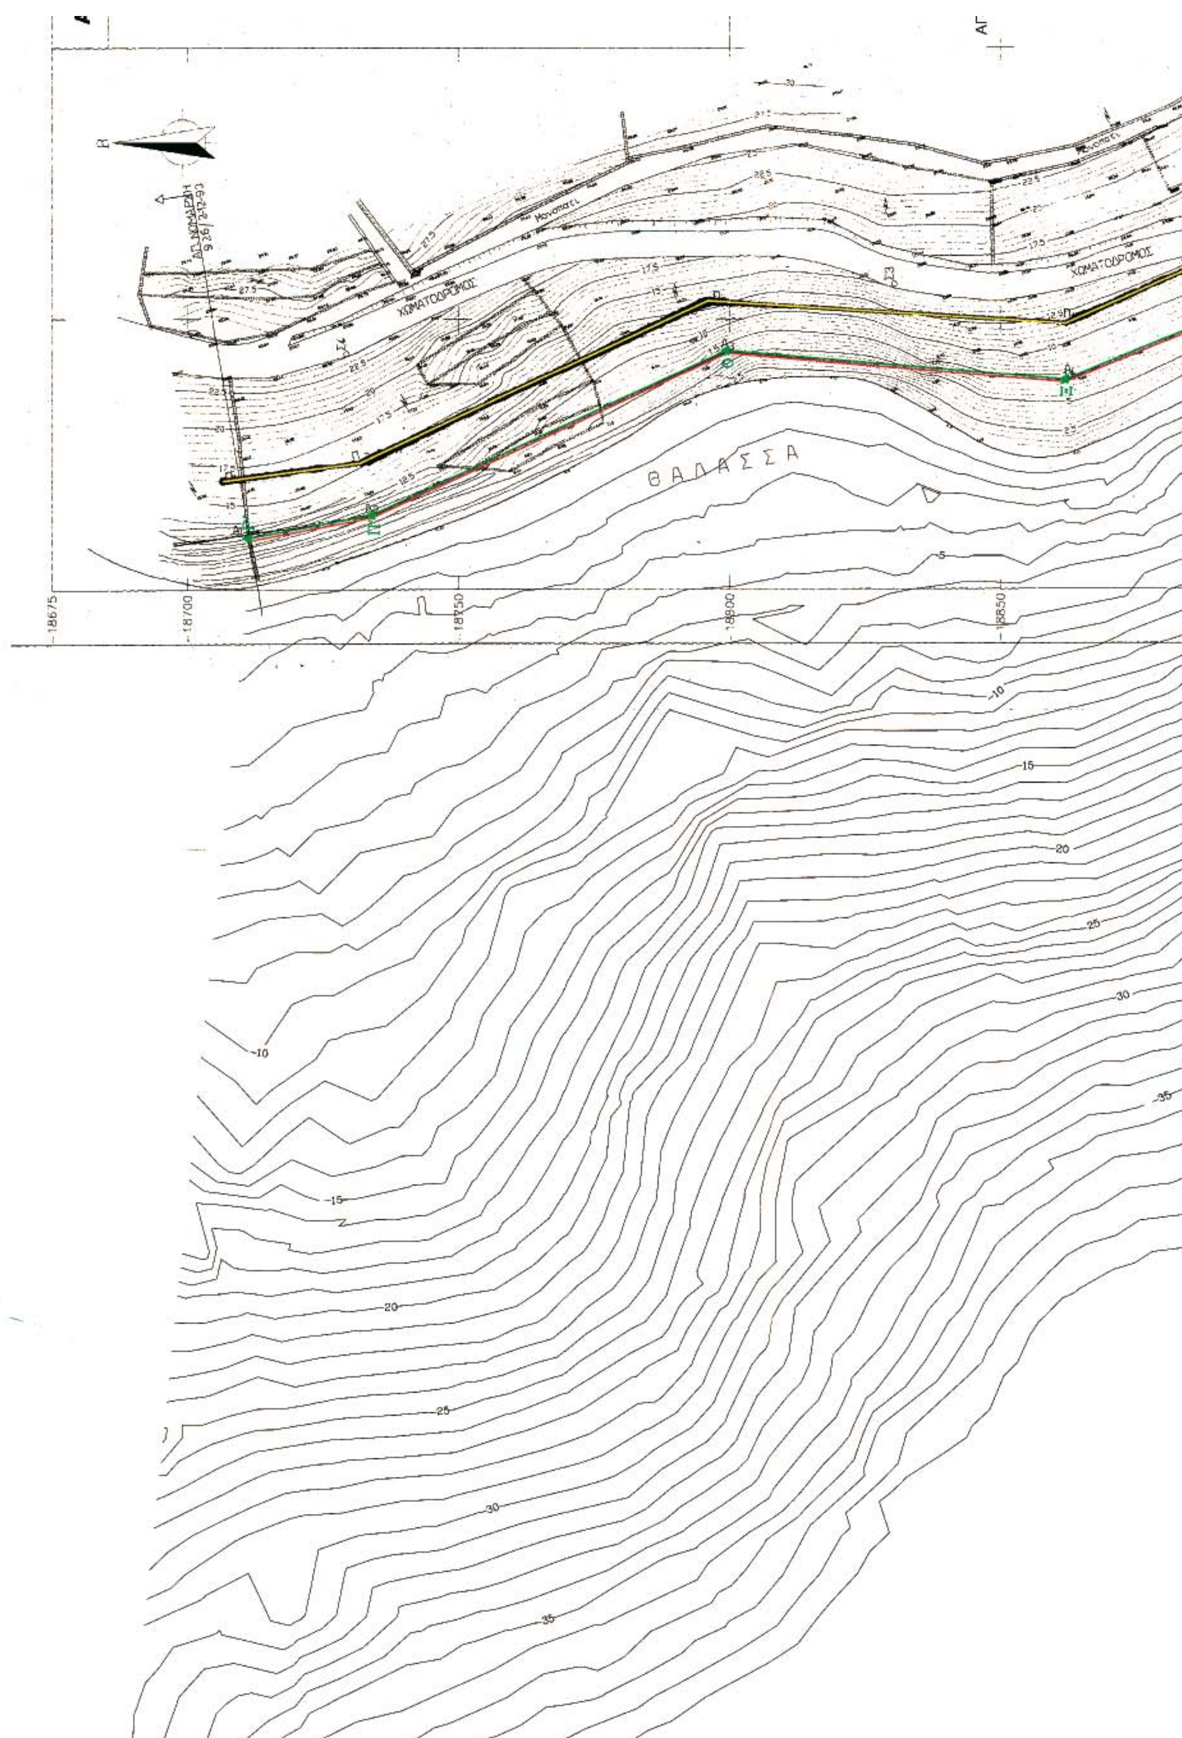
ΧΩΜΑΤΟΔΡΟΜΟΣ
ΘΑΛΑΣΣΑ
18675
18700
18750
18800
18850

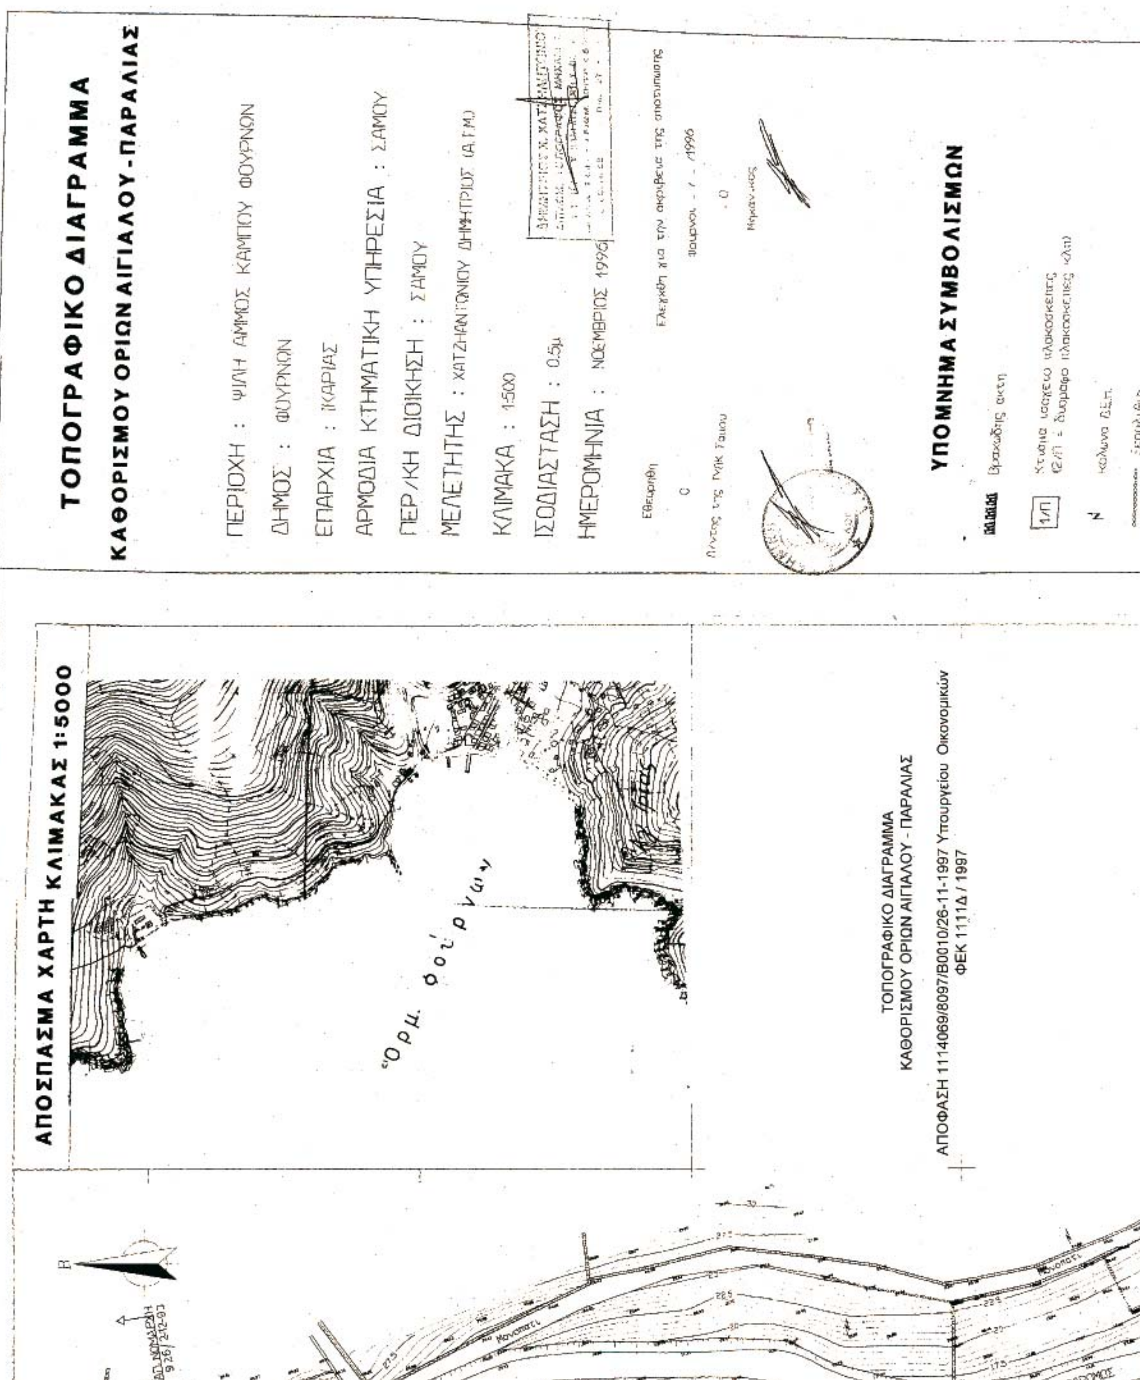

ΤΟΠΟΓΡΑΦΙΚΟ ΔΙΑΓΡΑΜΜΑ
ΚΑΘΟΡΙΣΜΟΥ ΟΡΙΩΝ ΑΙΓΙΑΛΟΥ - ΠΑΡΑΛΙΑΣ
ΑΠΟΦΑΣΗ 1114069/8097/Β0010/26-11-1997 Υπουργείου Οικονομικών
ΦΕΚ 1111Δ / 1997

ΜΜΑ

ΙΑΡΑΛΙΑΣ

ΡΝΟΝ

ΣΑΜΟΥ

Τ.Μ.)

της αποτύπωσης

996

ΚΟΡΥΦΕΣ ΧΕΡΣΑΙΑΣ ΖΩΝΗΣ

α/α	Κωδικος	Χ (ΕΓΣΑ)	Υ (ΕΓΣΑ)	Περιγραφή
1	Α	718767,375	4161381,053	Ορόσημο
2	Β	718790,079	4161393,731	Ορόσημο
3	Γ	718814,095	4161429,110	Γωνία κτιρίου
4	Δ	718833,887	4161458,267	Γωνία τοιχείου περίφραξης
5	Ε	718836,767	4161459,729	Γωνία κτιρίου
6	Ζ	718843,231	4161473,936	Γωνία κτιρίου
7	Η	718841,204	4161486,459	Γωνία τοιχείου αντιστήριξης
8	Θ	718853,117	4161519,305	Γωνία κτιρίου
9	Ι	718857,718	4161531,100	Γωνία κτιρίου
10	Κ	718847,725	4161542,487	Γωνία κτιρίου
11	Λ	718852,851	4161555,213	Γωνία κτιρίου

Το παρόν διάγραμμα συνοδεύει την αριθμόν 92/20-12-2004 πράξη της Λιμενικής Επιτροπής Νομού Σάμου.

Ο ΠΡΟΕΔΡΟΣ ΤΟΥ ΛΙΜΕΝΙΚΟΥ ΤΑΜΕΙΟΥ ΝΟΜΟΥ ΣΑΜΟΥ

ΝΙΚΟΛΑΟΣ ΚΑΤΡΑΚΑΖΟΣ

12	Μ	718847,596	4161558,849	Γωνία κτιρίου
13	Ν	718851,656	4161568,928	Γωνία κτιρίου
14	Ξ	718858,076	4161573,708	Γωνία κτιρίου
15	Ο	718858,242	4161589,775	Γωνία κτιρίου
16	Π	718861,631	4161596,419	Γωνία κτιρίου
17	Ρ	718843,880	4161634,344	Γωνία κτιρίου
18	Σ	718834,426	4161633,682	Γωνία κτιρίου
19	Τ	718823,255	4161654,413	Γωνία κτιρίου
20	Υ	718822,508	4161654,065	Γωνία κτιρίου
21	Φ	718821,570	4161655,963	Γωνία κτιρίου
22	Χ	718822,047	4161658,135	Γωνία κτιρίου
23	Ψ	718820,976	4161669,063	Γωνία κτιρίου-αρχή τοιχειου αντιστήριξης
24	Ω	718811,771	4161680,353	Γωνία κτιρίου
25	Α'	718791,783	4161698,840	Γωνία τσιμεντένιας κλίμακας ανόδου
26	Β'	718785,000	4161704,573	Γωνία κτιρίου
27	Γ'	718780,707	4161708,989	Γωνία κτιρίου
28	Δ'	718782,327	4161710,587	Γωνία κτιρίου
29	Ε'	718775,060	4161717,840	Γωνία κτιρίου
30	Ζ'	718751,089	4161727,059	Γωνία κτιρίου
31	Η'	718748,994	4161717,495	Γωνία τοιχειου αντιστήριξης
32	Θ'	718738,555	4161713,643	Γωνία τοιχειου αντιστήριξης
33	Ι'	718685,087	4161736,956	Ορόσημο
34	Κ'	718663,391	4161729,489	Ορόσημο
35	Λ'	718643,721	4161780,326	Ορόσημο
36	Μ'	718622,173	4161828,813	Ορόσημο
37	Ν'	718574,477	4161880,356	Ορόσημο
38	Ξ'	718558,256	4161916,646	Ορόσημο
39	Ο'	718562,001	4161979,390	Ορόσημο
40	Π'	718529,949	4162043,890	Ορόσημο
41	Ρ'	718525,024	4162066,504	Ορόσημο
42	Σ'	718519,437	4162107,471	Γωνία κτιρίου
43	Τ'	718516,339	4162128,565	Ορόσημο
44	Υ'	718519,037	4162146,610	Ορόσημο
45	Φ'	718487,354	4162196,197	Ορόσημο
46	Χ'	718442,259	4162229,272	Ορόσημο
47	Ψ'	718371,569	4162238,368	Ορόσημο
48	Ω'	718289,935	4162224,799	Ορόσημο

ΥΠΟΜΝΗΜΑ ΣΥΜΒΟΛΩΝ

Σύμβολο	Περιγραφή	Σύμβολο	Περιγραφή
Δ	Ορόσημο κορυφής χερσαίας ζώνης από σκυρόδεμα (βάθρο).		
	Έγχρωμες γραμμές		
(κόκκινη γραμμή)	γραμμή αιγιαλού		
(κίτρινη γραμμή)	γραμμή παραλίας		
(μπλε γραμμή)	γραμμή παλαιού αιγιαλού		
(κίτρινη γραμμή)	γραμμή χερσαίας ζώνης		

ΘΕΣΜΟΘΕΤΗΣΗ ΓΡΑΜΜΩΝ ΑΙΓΙΑΛΟΥ και ΠΑΡΑΛΙΑΣ

Όνομα	Πινακίδα	Απόφαση	ΦΕΚ
Λιμενας Φουρνων	1	377/03-08-1992/ Νομαρχια Σαμου	892Δ / 1992
Ψιλη Αμμος Καμπου Φουρνων Β'	2	1114069/8097/Β0010/26-11-1997 Υπουργειο Οικονομικων	1111Δ / 1997
Ψιλη Αμμος Καμπου Φουρνων Α'	3	926/02-12-1993 Νομαρχια Σαμου	1513Δ / 1993

ΠΑΡΑΤΗΡΗΣΕΙΣ – ΕΠΙΣΗΜΑΝΣΕΙΣ

— Η χερσαία ζώνη οριοθετείται αποκλειστικά από ευθύγραμμα τμήματα οι κορυφές των οποίων είναι ενταγμένες στο κρατικό τριγωνομετρικό δίκτυο (ΕΓΣΑ87) (άρα και πλήρως εξασφαλισμένες) και η περιγραφή της θέσης αυτών παρουσιάζεται στον αντίστοιχο πίνακα.

— Όπου η χερσαία ζώνη οριοθετείται από ορόσημα τοποθετούνται βάθρα από σκυρόδεμα.

— Εντός της χερσαίας ζώνης **δεν** περιλαμβάνονται καθ' ολοκληρίαν (ή τμήματα) ιδιοκτησίες (αγροτεμάχια ή οικόπεδα) ή κτίσματα ιδιωτών, σύμφωνα με την αριθμόν 60/17-01-2005 βεβαίωση του Δημάρχου Φούρνων.

— Η γραμμή της χερσαίας ζώνης δεν τέμνει κτίσματα ανήκοντα σε ιδιώτες.

— Δεν έχει υπαχθεί στην χερσαία ζώνη δάσος ή δασική έκταση σύμφωνα με την αριθμόν 1711/24-01-2005 βεβαίωση της Δασικής υπηρεσίας Σάμου.

ΔΙΑΓΡΑΜΜΑ ΕΥΡΥΤΕΡΗΣ ΠΕΡΙΟΧΗΣ

ΛΙΜΕΝΙΚΟ ΤΑΜΕΙΟ ΣΑΜΟΥ

ΔΝΣΗ ΤΕΧΝΙΚΩΝ ΥΠΗΡΕΣΙΩΝ ΝΟΜΑΡΧΙΑΚΗΣ ΑΥΤΟΔΙΟΙΚΗΣΗΣ ΣΑΜΟΥ

ΚΑΘΟΡΙΣΜΟΣ ΧΕΡΣΑΙΑΣ ΖΩΝΗΣ ΚΑΙ ΘΑΛΑΣΣΙΑΣ ΖΩΝΗΣ ΛΙΜΕΝΑ ΦΟΥΡΝΩΝ

ΙΩΑΝΝΗΣ ΚΛΗΡΟΝΟΜΑΚΗΣ ΜΟΝ. Ε.Π.Ε

ΤΟΠΟΓΡΑΦΙΚΗ ΑΠΟΤΥΠΩΣΗ

ΤΟΠΟΓΡΑΦΙΚΑ ΔΙΑΓΡΑΜΜΑΤΑ

ΝΟΕΜΒΡΙΟΣ 2005

1/500

ΤΟΠ.2_3

05_30

ΙΩΑΝΝΗΣ ΚΛΗΡΟΝΟΜΑΚΗΣ Μ. Ε Π.Ε
"ΗΝΙΟΧΟΣ Μ.ΕΠΕ" ΑΦΜ 999318898
ΤΕΧΝΙΚΟΙ ΣΥΜΒΟΥΛΟΙ ΤΕΕ 6575
ΜΕΛΕΤΗ ΕΠΙΒΛ. ΕΡΓΩΝ ΓΕΜ 7503
ΛΥΚΟΥΡΓΟΥ & ΠΟΛΥΚΡΑΤΗ 83100
ΔΟΥ ΣΑΜΟΥ Fax: ☎ 22730-23535

ΚΛΗΡΟΝΟΜΑΚΗΣ ΙΩΑΝΝΗΣ

Αγρονόμος Τοπογράφος Μηχανικός

Ι.ΚΛΗΡΟΝΟΜΑΚΗΣ

Ελέγχθηκε ως προς την ακρίβεια της αποτύπωσης της χερσαίας ζώνης

ΚΑΛΛΙΡΟΗ ΦΕΡΕΝΤΙΝΟΥ 14 ΔΕΚ. 2005

ΓΕΩΡΓΙΟΣ ΒΑΣΙΛΕΙΟΥ 15 ΔΕΚ. 2005

ΜΑΡΙΑ ΒΕΝΕΤΗ

ΝΙΚΟΛΑΟΣ ΚΑΤΡΑΚΑΖΟΣ



- - - Συρματοπλεγμα

— — Τοιχος παχους 0.25 μ (κυριως για περιφραξη)

┌┬┬┬┐ Πρανες φρυδι

ΥΨΟΜΕΤΡΙΚΗ ΑΦΕΤΗΡΙΑ & ΤΡΙΓΩΝΟΜΕΤΡΙΚΗ ΕΞΑΡΤΗΣΗ

Φ.Χ. 1:50.000 - ΦΟΥΡΝΟΙ ΑΡΧ.ΣΥΝ/ΝΩΝ Φ0=37°45' Λ0=2°45

ΟΝΟΜΑΣΙΑ ΤΡΙΓΩΝΟΜ.ΣΗΜΕΙΟΥ	ΣΥΝΤ/ΝΗ X	ΣΥΝΤ/ΝΗ Ψ	ΥΨΟΜΕΤΡΟ H	ΒΑΘΡΟ
Βορδια	2069.06	-20249.22	284.41	1.10
Πλαγια	2400.31	-22150.98	232.07	1.08
Ταμπες	2060.94	-20013.61	215.81	1.08

ΠΑΡΑΤΗΡΗΣΕΙΣ

1) Οι μετρησεις εγιναν με ηλεκτρονικο ταχυμετρο και οι υπολογισμοι (τριγωνισμος, οδευση, ταχυμετρια) εγιναν με τη βοηθεια Η/Υ

2) Οι κορυφες της πολυγωνικης οδευσης εχουν εξαρτηθει απο το κρατικο τριγωνομετρικο δικτυο και εχουν επισημανθει με κολωνακια απο μπετον και εχουν εξασφαλισθει

ΠΙΝΑΚΑΣ ΣΥΝΤΕΤΑΓΜΕΝΩΝ κ ΥΨΟΜΕΤΡΩΝ ΠΟΛΥΓΩΝΙΚΗΣ ΟΔΕΥΣΗΣ

Κορυφη	Συντ/νη X	Συντ/νη Ψ	Απολ. Υψομετρο H
Σ1	840.547	-18932.038	11.16
Σ2	812.133	18885.682	13.06
Σ3	806.424	18830.515	15.36
Σ4	793.551	-18729.288	23.93

ΥΠΟΜΝΗΜΑ ΕΠΙΤΡΟΠΗΣ

1) Το παρον τοπογραφικο διαγραμμα συνοδευει την απο ../../199 εκθεση αρμοδιας επιτροπης για τον καθορισμο των οριων αιγιαλου και παραλιας (Π.Δ. 284/88)

2) Γραμμη αιγιαλου (κοκκινο χρωμα) : Α1,Α2,Α3,Α4,Α5,Α6,Α7,Α8

3) Γραμμη παραλιας (κιτρινο χρωμα) : Π1,Π2,Π3,Π4,Π5,Π6,Π7,Π8

4) Οι κορυφες των οριογραμμων αιγιαλου και παραλιας εξασφαλισθηκαν οπως σημειωνεται στο διαγραμμα απο τις συν/νες του κρατικου δικτυου και με αποστασεις απο σταθερα σημεια

5) Η επιτροπη αποφαινεται οτι δεν υφισταται παλαιος αιγιαλος και οτι τα κτισματα που υπαρχουν στη ζωνη της παραλιας δεν εξαιρουνται

Η ΕΠΙΤΡΟΠΗ

Ο ΠΡΟΕΔΡΟΣ

ΤΑ ΜΕΛΗ

1.

2.

ΘΑΛΑΣΣΑ

Συντεταγμένες οριογραμμής αιγιαλού


α/α	X	Y
Α1	759,52	-18710,97
Α2	763,65	-18733,71
Α3	773,96	-18799,66
Α4	788,66	-18861,84
Α5	803,92	-18898,97
Α6	850,34	-18951,45
Α7	870,68	-19000,30
Α8	889,10	-19051,95


Συντεταγμένες οριογραμμής παραλίας


α/α	X	Y
Π1	770,91	-18709,52
Π2	773,55	-18732,30
Π3	808,71	-18793,49
Π4	798,94	-18861,45
Π5	813,48	-18895,11
Π6	857,20	-18944,56
Π7	878,65	-18994,38
Π8	897,39	-19044,71

04000861302060024

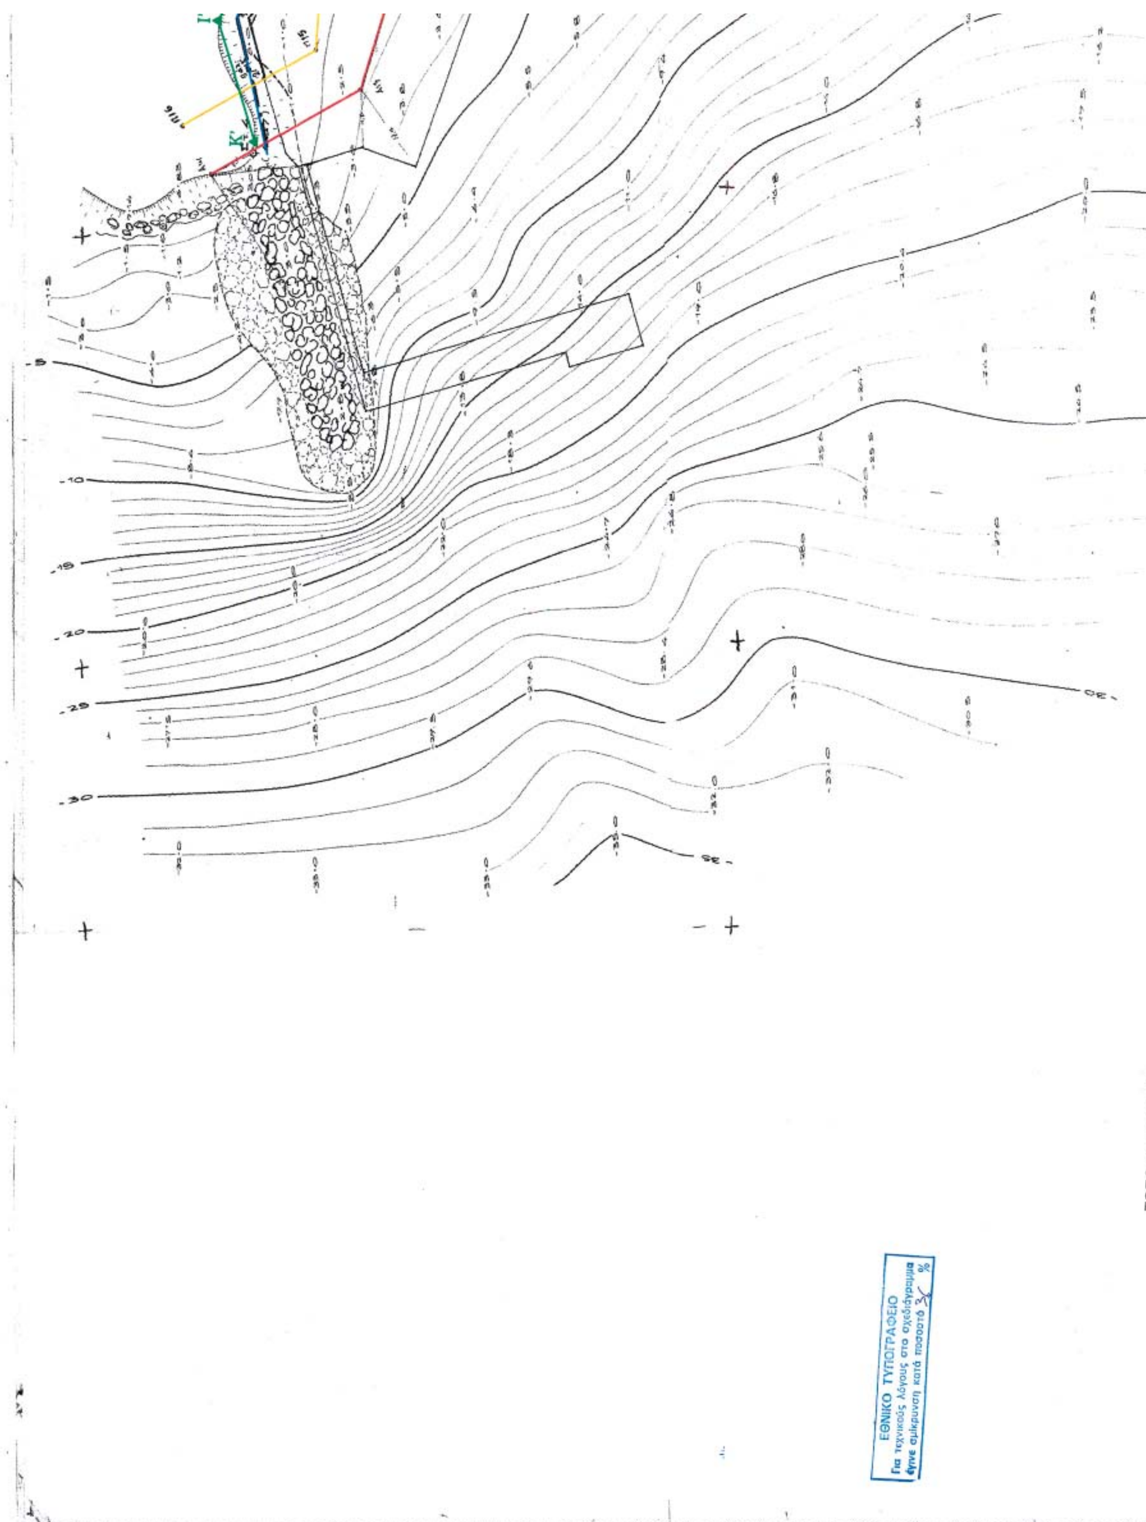


-5
-10
-15
-20
-25
-30
ΕΘΝΙΚΟ ΤΥΠΟΓΡΑΦΕΙΟ
Για τεχνικούς λόγους στο σχεδιάγραμμα
έγινε σμίκρυνση κατά ποσοστό %

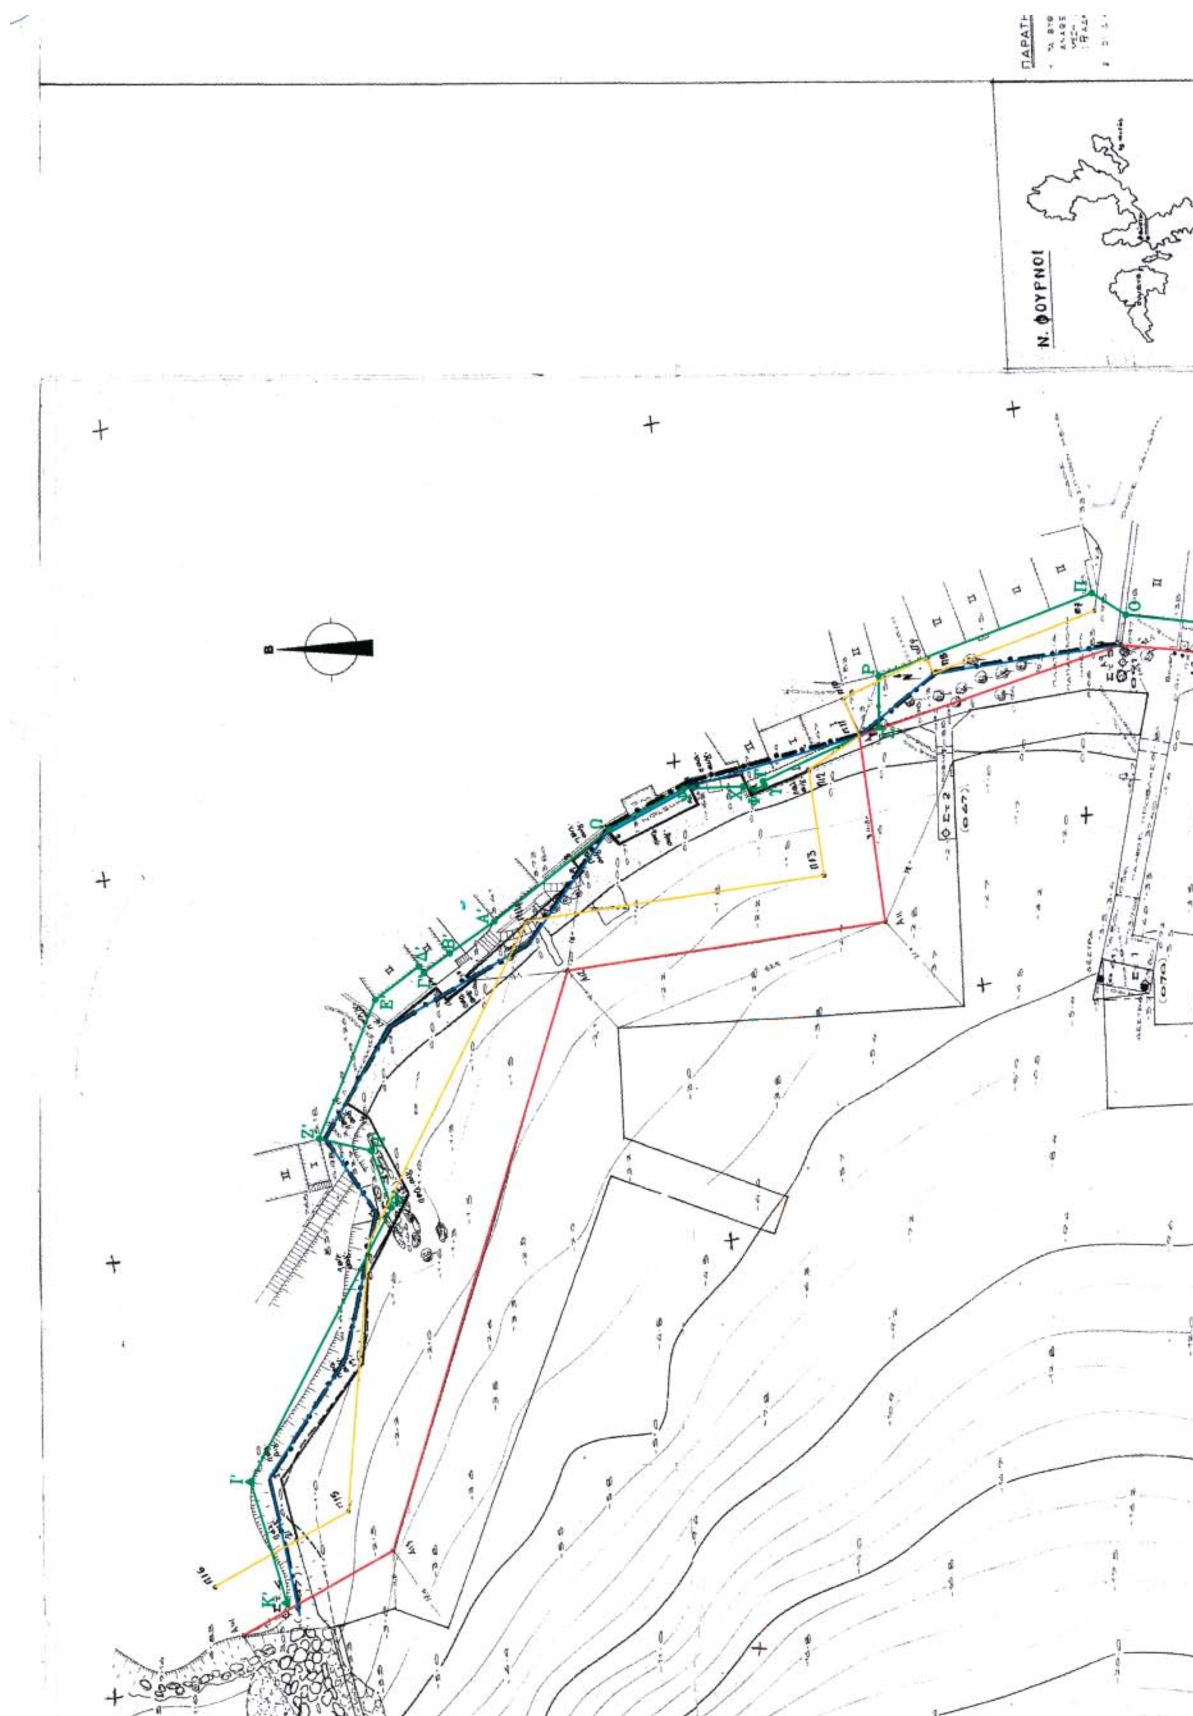

Ν. ΦΟΥΡΝΟΙ

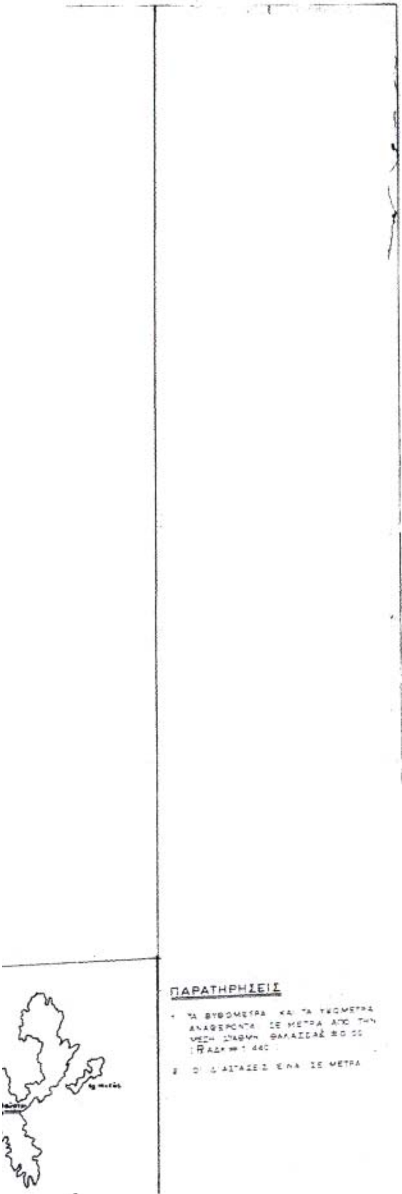

ΚΟΡΥΦΕΣ ΧΕΡΣΑΙΑΣ ΖΩΝΗΣ

α/α	Κωδικος	Χ (ΕΓΣΑ)	Υ (ΕΓΣΑ)	Περιγραφή
1	Α	718767,375	4161381,053	Ορόσημο
2	Β	718790,079	4161393,731	Ορόσημο
3	Γ	718814,095	4161429,110	Γωνία κτιρίου
4	Δ	718833,887	4161458,267	Γωνία τοιχείου περίφραξης
5	Ε	718836,767	4161459,729	Γωνία κτιρίου
6	Ζ	718843,231	4161473,936	Γωνία κτιρίου
7	Η	718841,204	4161488,459	Γωνία τοιχειου αντιστήριξης
8	Θ	718853,117	4161519,305	Γωνία κτιρίου
9	Ι	718857,718	4161531,100	Γωνία κτιρίου
10	Κ	718847,725	4161542,487	Γωνία κτιρίου
11	Λ	718852,851	4161555,213	Γωνία κτιρίου
12	Μ	718847,596	4161558,849	Γωνία κτιρίου
13	Ν	718851,656	4161568,928	Γωνία κτιρίου
14	Ξ	718858,076	4161573,708	Γωνία κτιρίου
15	Ο	718858,242	4161589,775	Γωνία κτιρίου
16	Π	718861,631	4161596,419	Γωνία κτιρίου
17	Ρ	718843,880	4161634,344	Γωνία κτιρίου
18	Σ	718834,426	4161633,682	Γωνία κτιρίου
19	Τ	718823,255	4161654,413	Γωνία κτιρίου
20	Υ	718822,508	4161654,065	Γωνία κτιρίου
21	Φ	718821,570	4161655,963	Γωνία κτιρίου
22	Χ	718822,047	4161658,135	Γωνία κτιρίου
23	Ψ	718820,976	4161669,063	Γωνία κτιρίου-αρχή τοιχειου αντιστήριξης
24	Ω	718811,771	4161680,353	Γωνία κτιρίου
25	Α'	718791,783	4161698,840	Γωνία τσιμεντένιας κλίμακας ανόδου
26	Β'	718785,000	4161704,573	Γωνία κτιρίου

Το παρόν διάγραμμα συνοδεύει την αριθμόν 92/20-12-2004 πράξη της Λιμενικής Επιτροπής Νομού Σάμου.

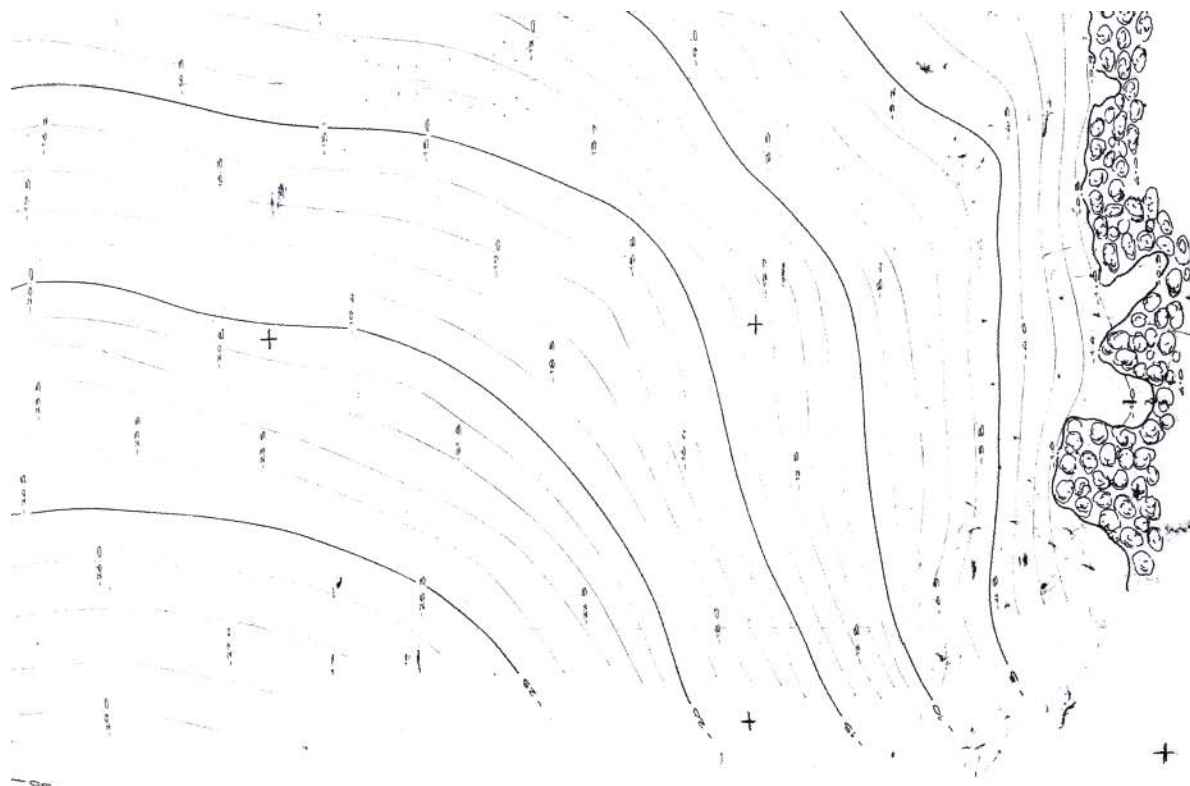

ΤΟΠΟΓΡΑΦΙΚΟ ΔΙΑΓΡΑΜΜΑ
ΚΑΘΟΡΙΣΜΟΥ ΟΡΙΩΝ ΑΙΓΙΑΛΟΥ - ΠΑΡΑΛΙΑΣ

ΑΠΟΦΑΣΗ 377/03-08-1992 Νομαρχίας Σάμου
ΦΕΚ 892Δ / 1992

Αριθμ. 100 (2)

Αναγκαστική απαλλοτρίωση ακινήτων που απαιτούνται για τη Βελτίωση - ανακαίνιση του τμήματος από Βρυσούλα (χ.θ. 0+000) μέχρι νέα Ε.Ο. Ιωαννίνων-Άρτας-Κόμβος Ανατολής (χ.θ. 2+285,36) της παλαιάς Ε.Ο. Ιωαννίνων-Άρτας.

Ο ΓΕΝΙΚΟΣ ΓΡΑΜΜΑΤΕΑΣ ΠΕΡΙΦΕΡΕΙΑΣ ΗΠΕΙΡΟΥ

Έχοντας υπόψη:

1. Τις διατάξεις του ν. 2882/2001 «Κώδικας Αναγκαστικών Απαλλοτριώσεων Ακινήτων».

2. Τις διατάξεις του άρθρου 23 του διατάγματος της 25.11.1929 «Περί κωδικοποίησης των περί κατασκευής έργων και συντηρήσεως κειμένων διατάξεων».

3. Την υπ' αριθμ. Οικ. 1734/10.5.2002 απόφαση της Δ/νσης Περιβάλλοντος και Χωροταξίας της Γενικής Δ/νσης Περιφέρειας της Περιφέρειας Ηπείρου με την οποία εγκρίθηκαν οι περιβαλλοντικοί όροι του έργου «Βελτίωση - ανακαίνιση του τμήματος από Βρυσούλα (χ.θ. 0+000) έως (χ.θ. 1+820)».

4. Την υπ' αριθμ. 1682/31.12.2005 απόφαση του Γενικού Γραμματέα της Περιφέρειας Ηπείρου με την οποία εγκρίθηκαν οι περιβαλλοντικοί όροι του έργου «Βελτίωση - ανακαίνιση του τμήματος από Βρυσούλα (χ.θ. 1+820) μέχρι νέα Ε.Ο. Ιωαννίνων-Άρτας - Κόμβος Ανατολής (χ.θ. 2+285,36) της παλαιάς Ε.Ο. Ιωαννίνων - Άρτας».

5. Την υπ' αριθμ. 3363/21.7.2005 απόφαση του Προϊσταμένου της Δ/νσης Δημοσίων Έργων Περιφέρειας Ηπείρου «Έγκριση κτηματολογίου για την κατασκευή κυκλοφοριακού κόμβου επί της Εθνικής οδού στη θέση του Πανηπειρωτικού σταδίου στα πλαίσια του έργου Βελτίωση - ανακαίνιση του τμήματος από Βρυσούλα (χ.θ. 0+000) μέχρι νέα Ε.Ο. Ιωαννίνων-Άρτας - Κόμβος Ανατολής (χ.θ. 2+285,36) της παλαιάς Ε.Ο. Ιωαννίνων-Άρτας».

6. Το υπ' αριθ. Οικ. 3392/21.7.2005 έγγραφο της Δ/νσης Δημοσίων Εργων της Γενικής Δ/νσης Περιφέρειας Ηπείρου, ότι η δαπάνη απαλλοτρίωσης ύψους 150.000,00 ευρώ, έχει ενταχθεί στο Π.Δ.Ε. (Σ.Α.Ε.Π 030 έργο 2005 ΕΠ 03000008).

7. Την υπ' αριθμ. Οικ. 3471/25.7.2005 απόφαση του Γενικού Γραμματέα Περιφέρειας Ηπείρου, «Περί εφαρμογής των διατάξεων του ν. 653/1977 και του εκτελεστικού π.δ. 929/1979, περί αυτοαποζημιώσεως των παρόδιων κ.λ.π. ιδιοκτησιών του διαγράμματος, για την βελτίωση - ανακαίνιση του τμήματος από Βρυσούλα (χ.θ. 0+000) μέχρι νέα Ε.Ο. Ιωαννίνων-Άρτας - Κόμβος Ανατολής (χ.θ. 2+285,36) της παλαιάς Ε.Ο. Ιωαννίνων - Άρτας», αποφασίζουμε:

Κηρύσσουμε την αναγκαστική απαλλοτρίωση, για λόγους δημόσιας ωφελείας και ειδικότερα για την «Αναγκαστική απαλλοτρίωση ακινήτων που απαιτούνται για την Βελτίωση - ανακαίνιση του τμήματος από Βρυσούλα (χ.θ. 0+000) μέχρι νέα Ε.Ο. Ιωαννίνων-Άρτας - Κόμβος Ανατολής (χ.θ. 2+285,36) της παλαιάς Ε.Ο. Ιωαννίνων-Άρτας» έκτασης συνολικού εμβαδού 5.435,00 m^2, που βρίσκεται στο Νομό Ιωαννίνων και απεικονίζεται με κλίμακα 1:500 στο από 23.8.2004 κτηματολογικό διάγραμμα και στον αντίστοιχο κτηματολογικό πίνακα της Δ.Ε.Κ.Ε της Γενικής Δ/νσης Περιφέρειας Ηπείρου τα οποία έχει συντάξει η Βασιλική Κωστούλα Τοπογράφος Μηχανικός και έχει εγκρίνει ο Διευθυντής της Δ/νσης Δημοσίων Έργων της Γενικής Δ/νσης Περιφέρειας Ηπείρου Χαρίλαος Τάττης στις 21.7.2005.

Στην έκταση που απαλλοτριώνεται προβάλουν δικαιώματα κυριότητας οι:

1) Γενικό Επιτελείο Στρατού, 2) Γενικό Επιτελείο Στρατού.

Η απαλλοτρίωση κηρύσσεται υπέρ του Δημοσίου και με δαπάνη του Δημοσίου και των παρόδιων που ωφελούνται σύμφωνα με τις διατάξεις του νόμου.

Η δαπάνη του Δημοσίου θα καλυφθεί από τις πιστώσεις του Π.Δ.Ε (Σ.Α.Ε.Π 030 έργο 2005 ΕΠ 03000008) και με πίστωση 150.000,00 ευρώ.

Η απόφαση αυτή να δημοσιευθεί στην Εφημερίδα της Κυβερνήσεως.

Ιωάννινα, 19 Ιανουαρίου 2006

Ο Γενικός Γραμματέας Περιφέρειας
ΔΗΜΗΤΡΙΟΣ Γ. ΠΑΝΟΖΑΧΟΣ

Αριθμ. 3013/Τυ (3)

Επικύρωση οριοθέτησης τμήματος Πορταϊκού ποταμού.

Ο ΓΕΝΙΚΟΣ ΓΡΑΜΜΑΤΕΑΣ ΠΕΡΙΦΕΡΕΙΑΣ ΘΕΣΣΑΛΙΑΣ

Έχοντας υπόψη:

1. Τις διατάξεις του άρθρου 6 του ν. 880/1979, όπως αυτές τροποποιήθηκαν με το άρθρο 5 του ν. 3010/2002.

2. Το άρθρο 6 του Κτιριοδομικού Κανονισμού (υπ' αριθμ. 3046/304/3.2.1989/ΦΕΚ 55Δ΄ απόφαση).

3. Το υπ' αριθμ. 2774/19.7.2005 της Δ/νσης Περιβάλλοντος & Χωροταξίας του τμήματος Περιβ/κού Σχεδιασμού της Περιφέρειας Θεσσαλίας με το οποίο μας διαβιβάστηκαν οι φάκελοι για επικύρωση της οριοθέτησης του Πορταϊκού ποταμού, λόγω αρμοδιότητάς μας.

4. Τη μελέτη οριοθέτησης του υπόψη τμήματος του Πορταϊκού ποταμού που συνέταξε ο ΛΑΦΑΖΑΝΗΣ ΚΩΝ/ΝΟΣ, Πολιτικός Μηχανικός όπως αυτή ελέγχθηκε και θεωρήθηκε από την Δ/νση Τεχ/κων Υπηρεσιών της Νομαρχιακής Αυτοδιοίκησης Τρικάλων.

5. Το τοπογραφικό διάγραμμα αποτύπωσης του υπόψη ποταμού το οποίο συντάχθηκε από το παραπάνω μελετητή, ελέγχθηκε και θεωρήθηκε από την Δ/νση Τεχ/νων Υπηρεσιών της Νομαρχιακής Αυτοδιοίκησης Τρικάλων, επί του οποίου έγινε καθορισμός των οριογραμμών.

6. Την υπ' αριθμ. 198/2005 (7.12.2005) απόφαση του Δημοτικού Συμβουλίου Πύλης υπέρ της οριοθέτησης του ρέματος του Πορταϊκού ποταμού στο τμήμα που διέρχεται εντός των ορίων του Δήμου Πύλης από γέφυρα Γκίκα μέχρι και τα όρια του Δήμου Γόμφων, η οποία κρίθηκε νόμιμη με το υπ' αριθμ. 19914/20.12.2005 έγγραφο της Δ/νσης Τοπικής Αυτοδιοίκησης & Διοίκησης Ν. Τρικάλων Περιφέρειας Θεσσαλίας.

7. Την υπ' αριθμ. 156/2005 (8.12.2005) απόφαση του Δημοτικού Συμβουλίου Γόμφων υπέρ της οριοθέτησης του ρέματος του Πορταϊκού ποταμού στο τμήμα που διέρχεται εντός των διοικητικών ορίων του Δήμου Γόμφων, η οποία κρίθηκε νόμιμη με το υπ' αριθμ. 19754/16.12.2005 έγγραφο της Δ/νσης Τοπικής Αυτοδιοίκησης & Διοίκησης Ν. Τρικάλων Περιφέρειας Θεσσαλίας.

8. Την υπ' αριθμ. 5742/4.9.2003 απόφαση του Γ. Γ. Περιφέρειας Θεσσαλίας «Εξουσιοδότηση Προϊσταμένου Δ.Δ.Ε. Περιφέρειας Θεσσαλίας για υπογραφή εγγράφων κ.τ.λ.», αποφασίζουμε:

Επικυρώνουμε τις οριογραμμές του τμήματος Πορταϊκού ποταμού, όπως αυτές καθορίστηκαν από τη Δ/νση Τεχνικών Υπηρεσιών της Νομαρχιακής Αυτοδιοίκησης Ν. Τρικάλων και φαίνονται στο τοπογραφικό διάγραμμα.

Η απόφαση αυτή να δημοσιευθεί στην Εφημερίδα της Κυβερνήσεως.

Λάρισα, 3 Ιανουαρίου 2006

Ο Γενικός Γραμματέας Περιφέρειας
ΦΩΤΗΣ ΓΚΟΥΠΑΣ

ΕΘΝΙΚΟ ΤΥΠΟΓΡΑΦΕΙΟ

ΕΦΗΜΕΡΙΔΑ ΤΗΣ ΚΥΒΕΡΝΗΣΕΩΣ

ΠΕΡΙΦΕΡΕΙΑΚΑ ΓΡΑΦΕΙΑ ΠΩΛΗΣΗΣ Φ.Ε.Κ.

ΘΕΣΣΑΛΟΝΙΚΗ - Βασ. Όλγας 227	**(2310) 423 956**	**ΛΑΡΙΣΑ** - Διοικητήριο	**(2410) 597449**
ΠΕΙΡΑΙΑΣ - Ευριπίδου 63	**(210) 413 5228**	**ΚΕΡΚΥΡΑ** - Σαμαρά 13	**(26610) 89 122**
ΠΑΤΡΑ - Κορίνθου 327	**(2610) 638 109**		**(26610) 89 105**
	(2610) 638 110	**ΗΡΑΚΛΕΙΟ** - Πεδιάδος 2	**(2810) 300 781**
ΙΩΑΝΝΙΝΑ - Διοικητήριο	**(26510) 87215**	**ΛΕΣΒΟΣ** - Πλ.Κωνσταντινουπόλεως 1	**(22510) 46 654**
ΚΟΜΟΤΗΝΗ - Δημοκρατίας 1	**(25310) 22 858**		**(22510) 47 533**

ΤΙΜΗ ΠΩΛΗΣΗΣ ΦΥΛΛΩΝ ΕΦΗΜΕΡΙΔΟΣ ΤΗΣ ΚΥΒΕΡΝΗΣΕΩΣ

Σε έντυπη μορφή:
- Για τα ΦΕΚ από 1 μέχρι 16 σελίδες σε 1 euro, προσαυξανόμενη κατά 0,20 euro για κάθε επιπλέον οκτασέλιδο ή μέρος αυτού.
- Για τα φωτοαντίγραφα ΦΕΚ σε 0,15 euro ανά σελίδα.

Σε μορφή CD:

Τεύχος	Περίοδος	EURO	Τεύχος	Περίοδος	EURO
Α΄	Ετήσιο	150	Αναπτυξιακών Πράξεων	Ετήσιο	50
Α	3μηνιαίο	40	Ν.Π.Δ.Δ.	Ετήσιο	50
Α΄	Μηνιαίο	15	Παράρτημα	Ετήσιο	50
Β’	Ετήσιο	300	Εμπορικής και Βιομηχανικής Ιδιοκτησίας	Ετήσιο	100
Β΄	3μηνιαίο	80	Ανωτάτου Ειδικού Δικαστηρίου	Ετήσιο	5
Β΄	Μηνιαίο	30	Διακηρύξεων Δημοσίων Συμβάσεων	Ετήσιο	200
Γ΄	Ετήσιο	50	Διακηρύξεων Δημοσίων Συμβάσεων	Εβδομαδιαίο	5
Δ΄	Ετήσιο	220	Α.Ε. & Ε.Π.Ε	Μηνιαίο	100
Δ΄	3μηνιαίο	60			

- Η τιμή πώλησης μεμονωμένων Φ.Ε.Κ σε μορφή cd-rom από εκείνα που διατίθενται σε ηλεκτρονική μορφή και μέχρι 100 σελίδες σε 5 euro προσαυξανόμενη κατά 1 euro ανά 50 σελίδες.
- Η τιμή πώλησης σε μορφή cd-rom δημοσιευμάτων μιας εταιρείας στο τεύχος Α.Ε. και Ε.Π.Ε. σε 5 euro ανά έτος.

ΠΑΡΑΓΓΕΛΙΑ ΚΑΙ ΑΠΟΣΤΟΛΗ Φ.Ε.Κ. : τηλεφωνικά : 210 - 4071010, fax : 210 - 4071010 internet : http://www.et.gr.

ΕΤΗΣΙΕΣ ΣΥΝΔΡΟΜΕΣ Φ.Ε.Κ.

	Σε έντυπη μορφή	Από το Internet
Α΄ (Νόμοι, Π.Δ., Συμβάσεις κτλ.)	225 €	190 €
Β΄ (Υπουργικές αποφάσεις κτλ.)	320 €	225 €
Γ΄ (Διορισμοί, απολύσεις κτλ. Δημ. Υπαλλήλων)	65 €	ΔΩΡΕΑΝ
Δ΄ (Απαλλοτριώσεις, πολεοδομία κτλ.)	320 €	160 €
Αναπτυξιακών Πράξεων και Συμβάσεων (Τ.Α.Π.Σ.)	160 €	95 €
Ν.Π.Δ.Δ. (Διορισμοί κτλ. προσωπικού Ν.Π.Δ.Δ.)	65 €	ΔΩΡΕΑΝ
Παράρτημα (Προκηρύξεις θέσεων ΔΕΠ κτλ.)	33 €	ΔΩΡΕΑΝ
Δελτίο Εμπορικής και Βιομ/κής Ιδιοκτησίας (Δ.Ε.Β.Ι.)	65 €	33 €
Ανωτάτου Ειδικού Δικαστηρίου (Α.Ε.Δ.)	10 €	ΔΩΡΕΑΝ
Ανωνύμων Εταιρειών & Ε.Π.Ε.	2.250 €	645 €
Διακηρύξεων Δημοσίων Συμβάσεων (Δ.Δ.Σ.)	225 €	95 €
Πρώτο (Α΄), Δεύτερο (Β΄) και Τέταρτο (Δ΄)	–	450 €

- Το τεύχος του ΑΣΕΠ (έντυπη μορφή) θα αποστέλλεται σε συνδρομητές με την επιβάρυνση των 70 euro, ποσό το οποίο αφορά ταχυδρομικά έξοδα.
- Για την παροχή δικαιώματος ηλεκτρονικής πρόσβασης σε Φ.Ε.Κ. προηγουμένων ετών και συγκεκριμένα στα τεύχη Α΄, Β΄, Δ΄, Αναπτυξιακών Πράξεων & Συμβάσεων, Δελτίο Εμπορικής και Βιομηχανικής Ιδιοκτησίας Διακηρύξεων, Δημοσίων Συμβάσεων και Α.Ε. & Ε.Π.Ε., η τιμή προσαυξάνεται πέραν του ποσού της ετήσιας συνδρομής έτους 2006, κατά 40 euro ανά έτος παλαιότητας και ανά τεύχος.

* Οι συνδρομές του εσωτερικού προπληρώνονται στις ΔΟΥ (το ποσό συνδρομής καταβάλλεται στον κωδικό αριθμό εσόδων ΚΑΕ 2531 και το ποσό υπέρ ΤΑΠΕΤ (5% του ποσού της συνδρομής) στον κωδικό αριθμό εσόδων ΚΑΕ 3512).Το πρωτότυπο αποδεικτικό είσπραξης (διπλότυπο) θα πρέπει να αποστέλλεται ή να κατατίθεται στην αρμόδια Υπηρεσία του Εθνικού Τυπογραφείου.
* Η πληρωμή του υπέρ ΤΑΠΕΤ ποσοστού που αντιστοιχεί σε συνδρομές, εισπράττεται και από τις ΔΟΥ.
* Οι συνδρομητές του εξωτερικού έχουν τη δυνατότητα λήψης των δημοσιευμάτων μέσω internet, με την καταβολή των αντίστοιχων ποσών συνδρομής και ΤΑΠΕΤ .
* Οι Νομαρχιακές Αυτοδιοικήσεις, οι Δήμοι, οι Κοινότητες ως και οι επιχειρήσεις αυτών πληρώνουν το μισό χρηματικό ποσό της συνδρομής και ολόκληρο το ποσό υπέρ του ΤΑΠΕΤ.
* Η συνδρομή ισχύει για ένα ημερολογιακό έτος. Δεν εγγράφονται συνδρομητές για μικρότερο χρονικό διάστημα.
* Η εγγραφή ή ανανέωση της συνδρομής πραγματοποιείται το αργότερο μέχρι την 31ην Δεκεμβρίου κάθε έτους.
* Αντίγραφα διπλοτύπων, ταχυδρομικές επιταγές και χρηματικά γραμμάτια δεν γίνονται δεκτά.

Πληροφορίες Α.Ε. - Ε.Π.Ε. και λοιπών Φ.Ε.Κ.: 210 527 9000
Φωτοαντίγραφα παλαιών ΦΕΚ - ΒΙΒΛΙΟΘΗΚΗ - ΜΑΡΝΗ 8 - Τηλ. (210)8220885 - 8222924
Δωρεάν διάθεση τεύχους Προκηρύξεων ΑΣΕΠ αποκλειστικά από Μάρνη 8 & Περιφερειακά Γραφεία
Δωρεάν ανάγνωση δημοσιευμάτων τεύχους Α΄ από την ιστοσελίδα του Εθνικού Τυπογραφείου

Οι υπηρεσίες εξυπηρέτησης των πολιτών λειτουργούν καθημερινά από 08.00΄ έως 13.00΄


04000861302060024

ΑΠΟ ΤΟ ΕΘΝΙΚΟ ΤΥΠΟΓΡΑΦΕΙΟ
ΚΑΠΟΔΙΣΤΡΙΟΥ 34 * ΑΘΗΝΑ 104 32 * ΤΗΛ. 210 52 79 000 * FAX 210 52 21 004
ΗΛΕΚΤΡΟΝΙΚΗ ΔΙΕΥΘΥΝΣΗ: http://www.et.gr – e-mail: webmaster@et.gr